


CONCEPT

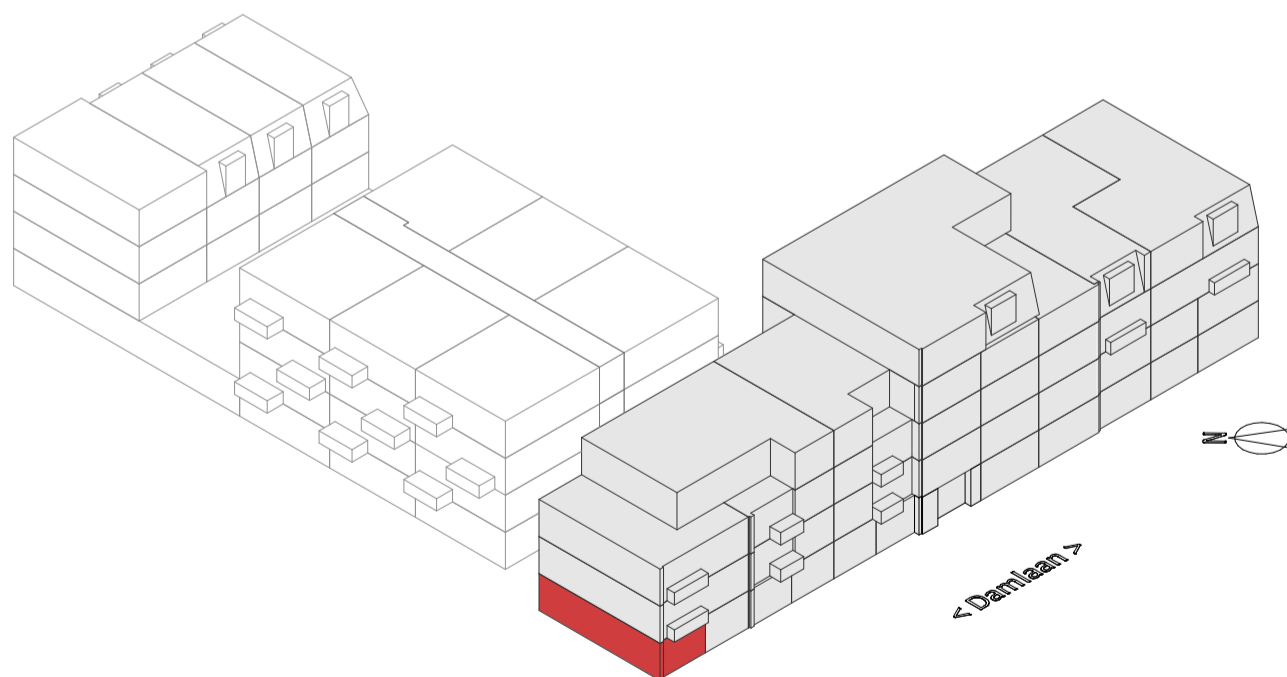

project:
Nb Damlaan
te Leidschendam


formaat:
A3

onderdeel:
Type SA1
BNR 11

schaal:
1:50

projectnummer:
22-00860



bladnummer:
VK-101-0

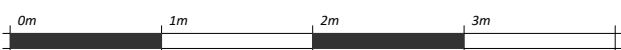

datum: 04-07-2024

Definitief

CONCEPT

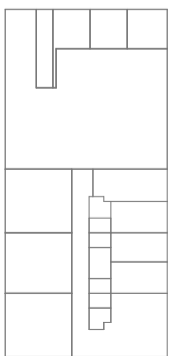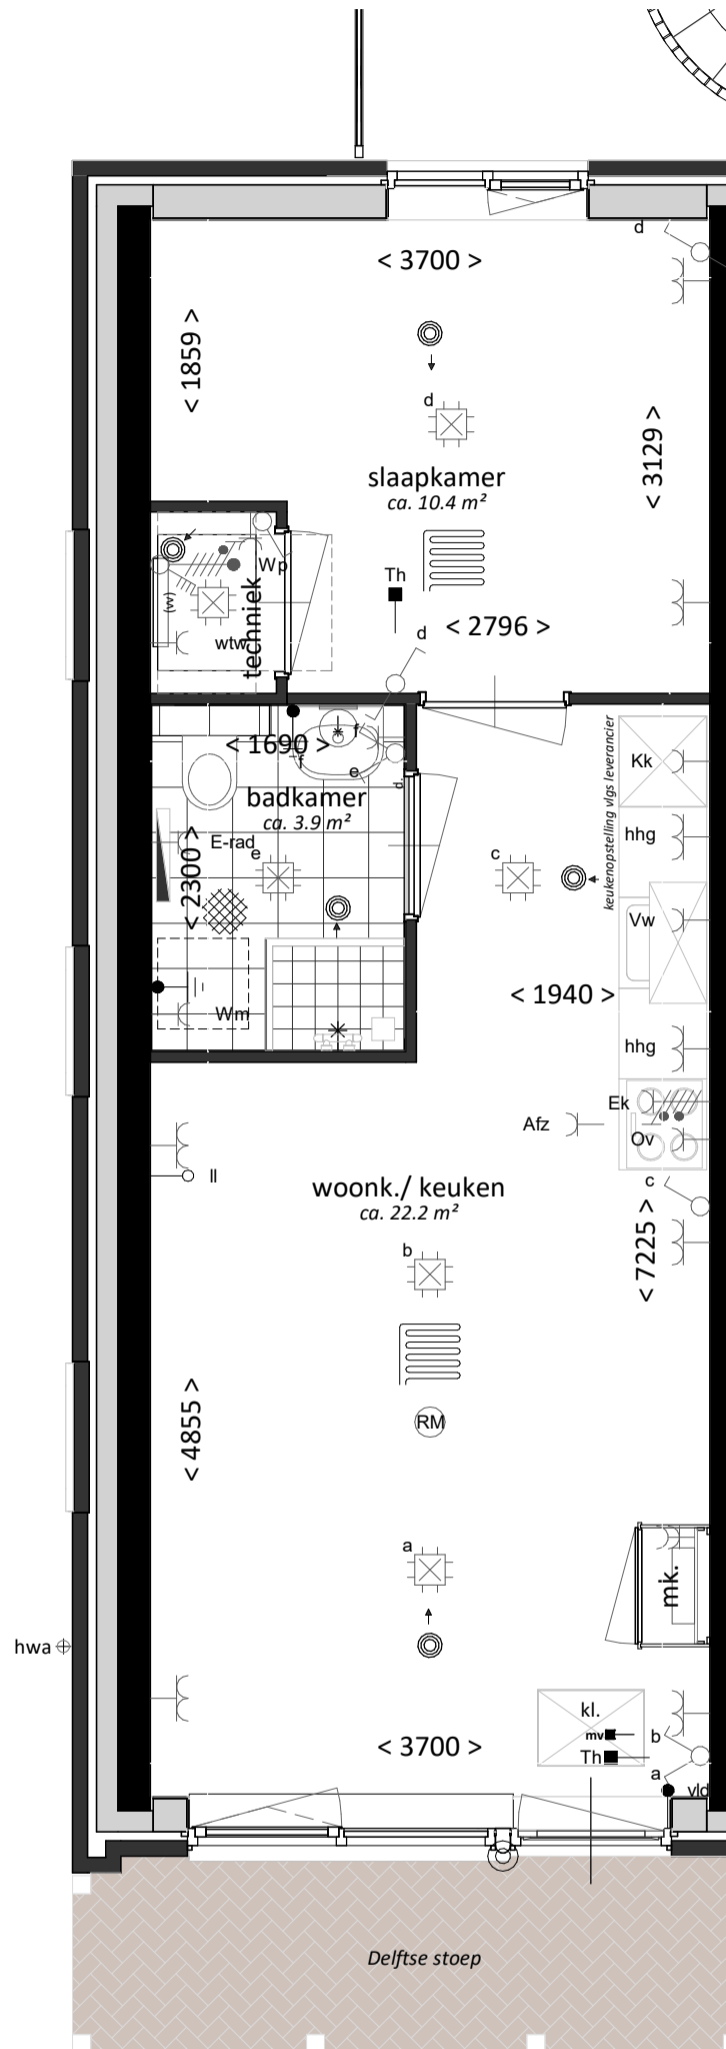

datum: 04-07-2024

Definitief

project:
Nb Damlaan
te Leidschendam

onderdeel:
Type SA1
plattegrond

formaat:
A3

schaal:
1:50

projectnummer:
22-00860

bladnummer:
VK-101-1