


# CONCEPT

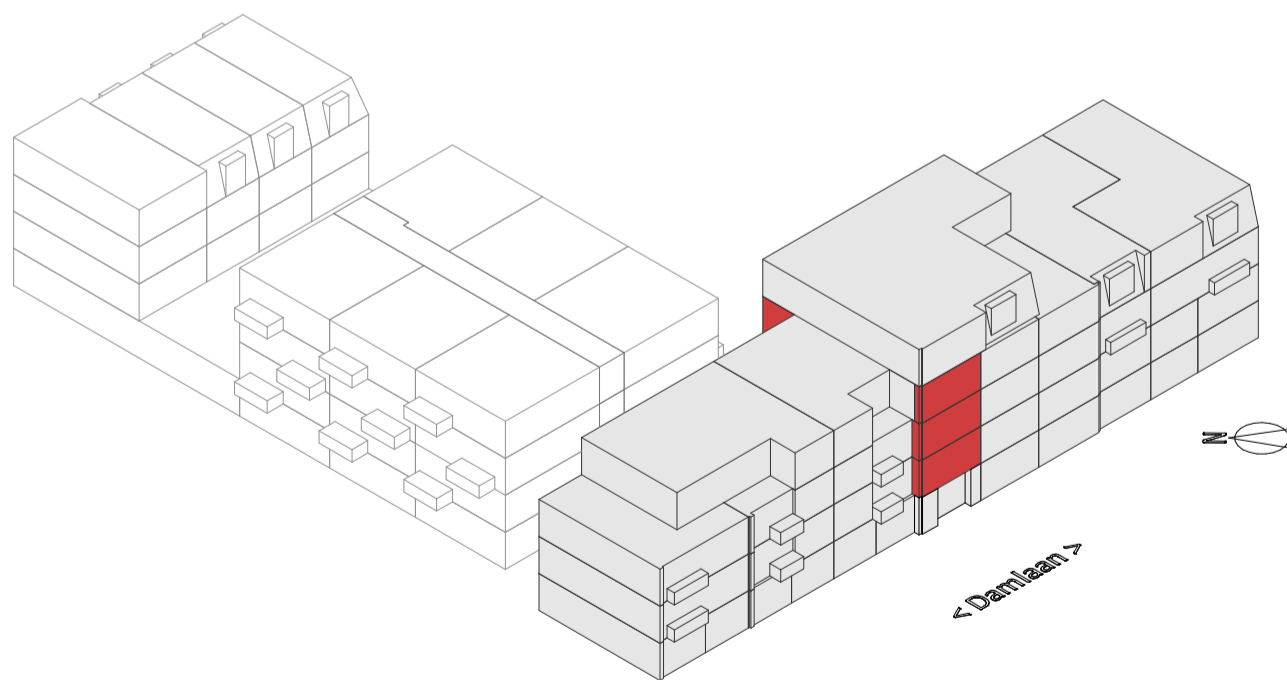

project:  
Nb Damlaan  
te Leidschendam


onderdeel:  
Type SA4  
BNR 12, 20 & 28

formaat:  
A3

schaal:  
1:50

projectnummer:  
**22-00860**


bladnummer:  
**VK-104-0**

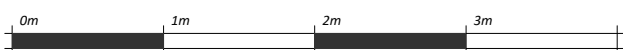


datum: 04-07-2024

Definitief


# CONCEPT

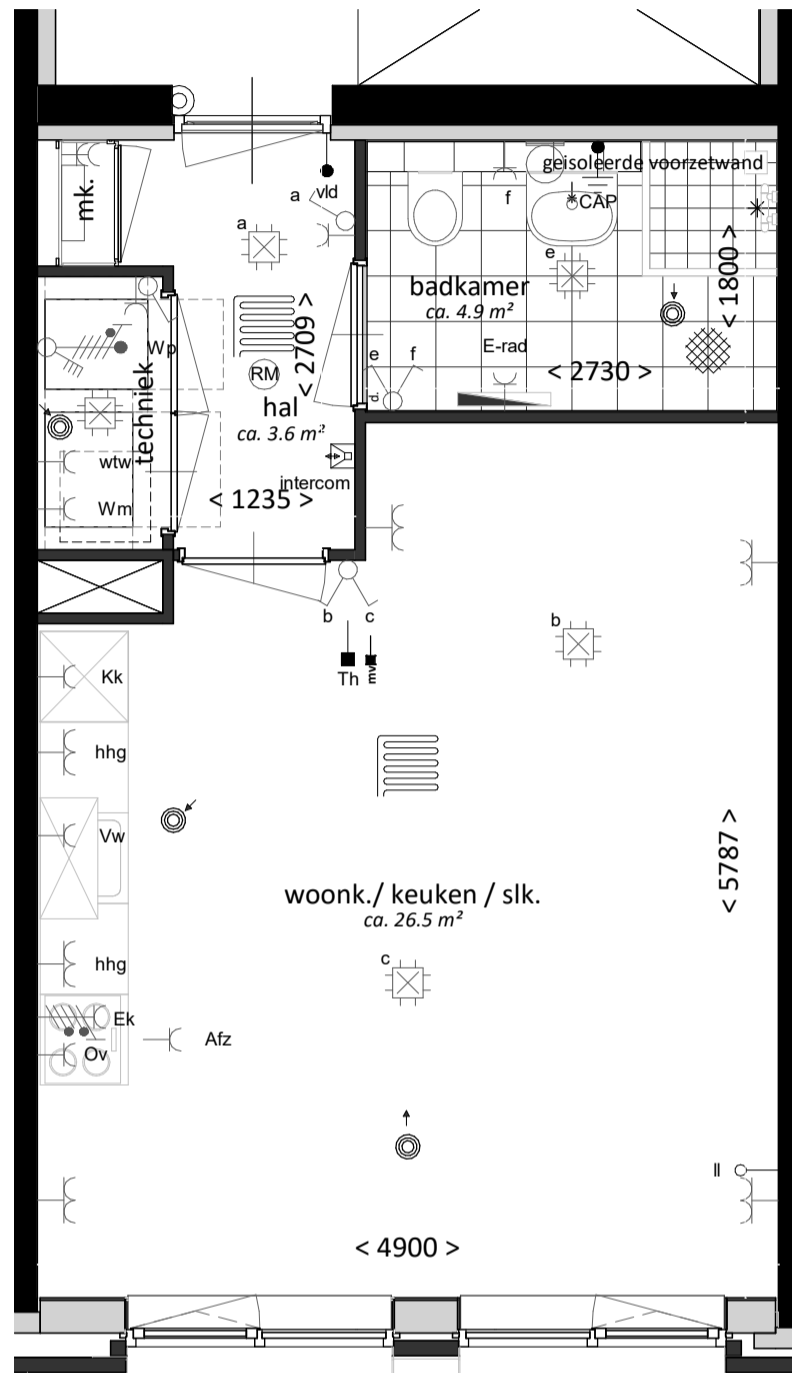



afwijkende gevelinvulling  
bij bnr. 20 en 28

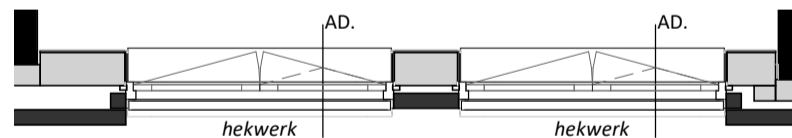

gevelfragment bnr. 20

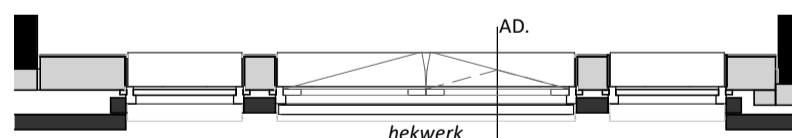

gevelfragment bnr. 28

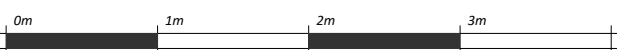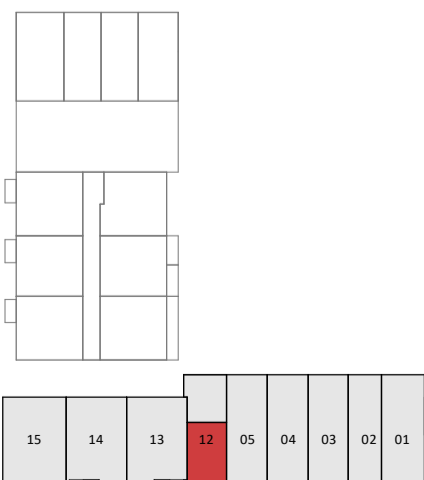

project:  
Nb Damlaan  
te Leidschendam  
onderdeel:  
Type SA4  
plattegrond

datum: 04-07-2024

Definitief

**CONCEPT!**

projectnummer:  
**22-00860**

formaat:  
A3

chaal:  
1:50

bladnummer:  
**VK-104-1**