


# CONCEPT

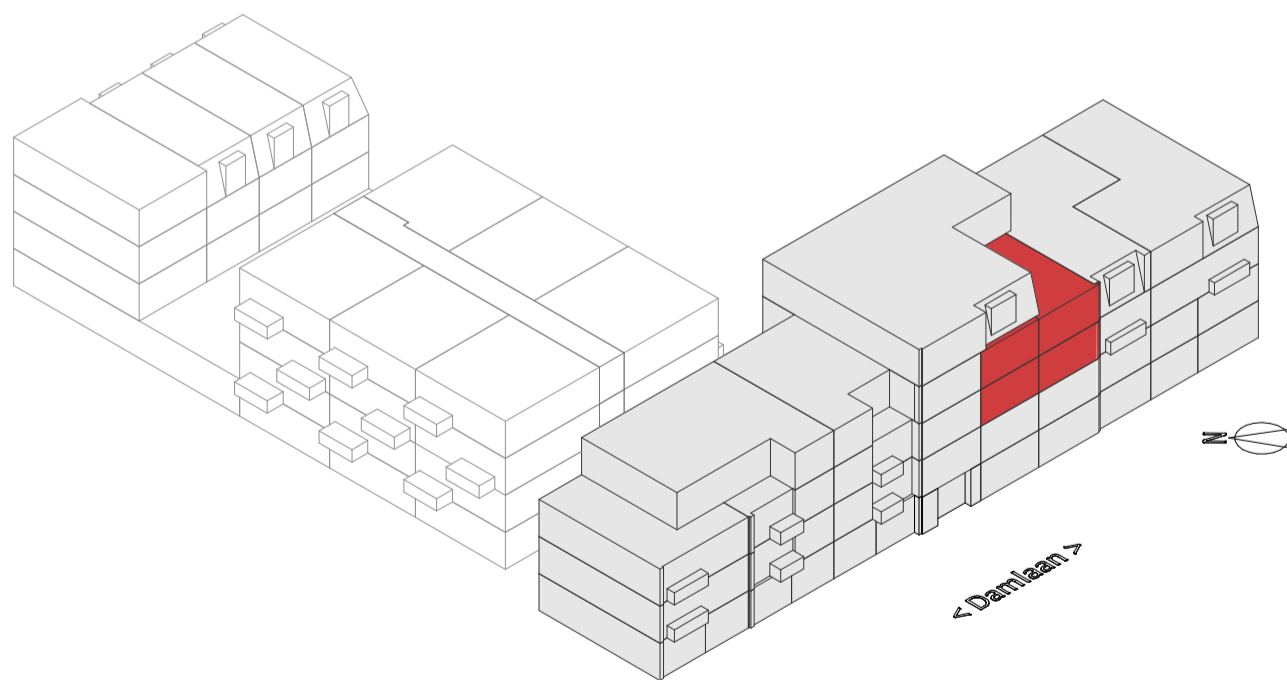

project:  
Nb Damlaan  
te Leidschendam


onderdeel:  
Type A3  
BNR 18, 19(s), 26 & 27(s)

formaat:  
A3

schaal:  
1:50

projectnummer:  
**22-00860**




bladnummer:  
**VK-112-0**

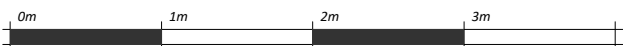

datum: 04-07-2024

Definitief

# CONCEPT

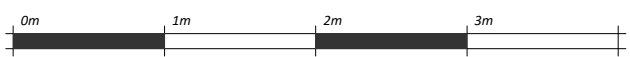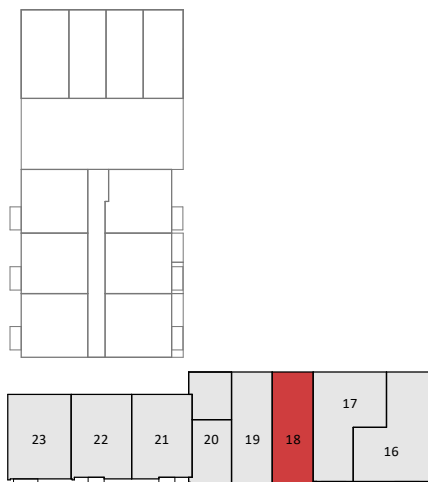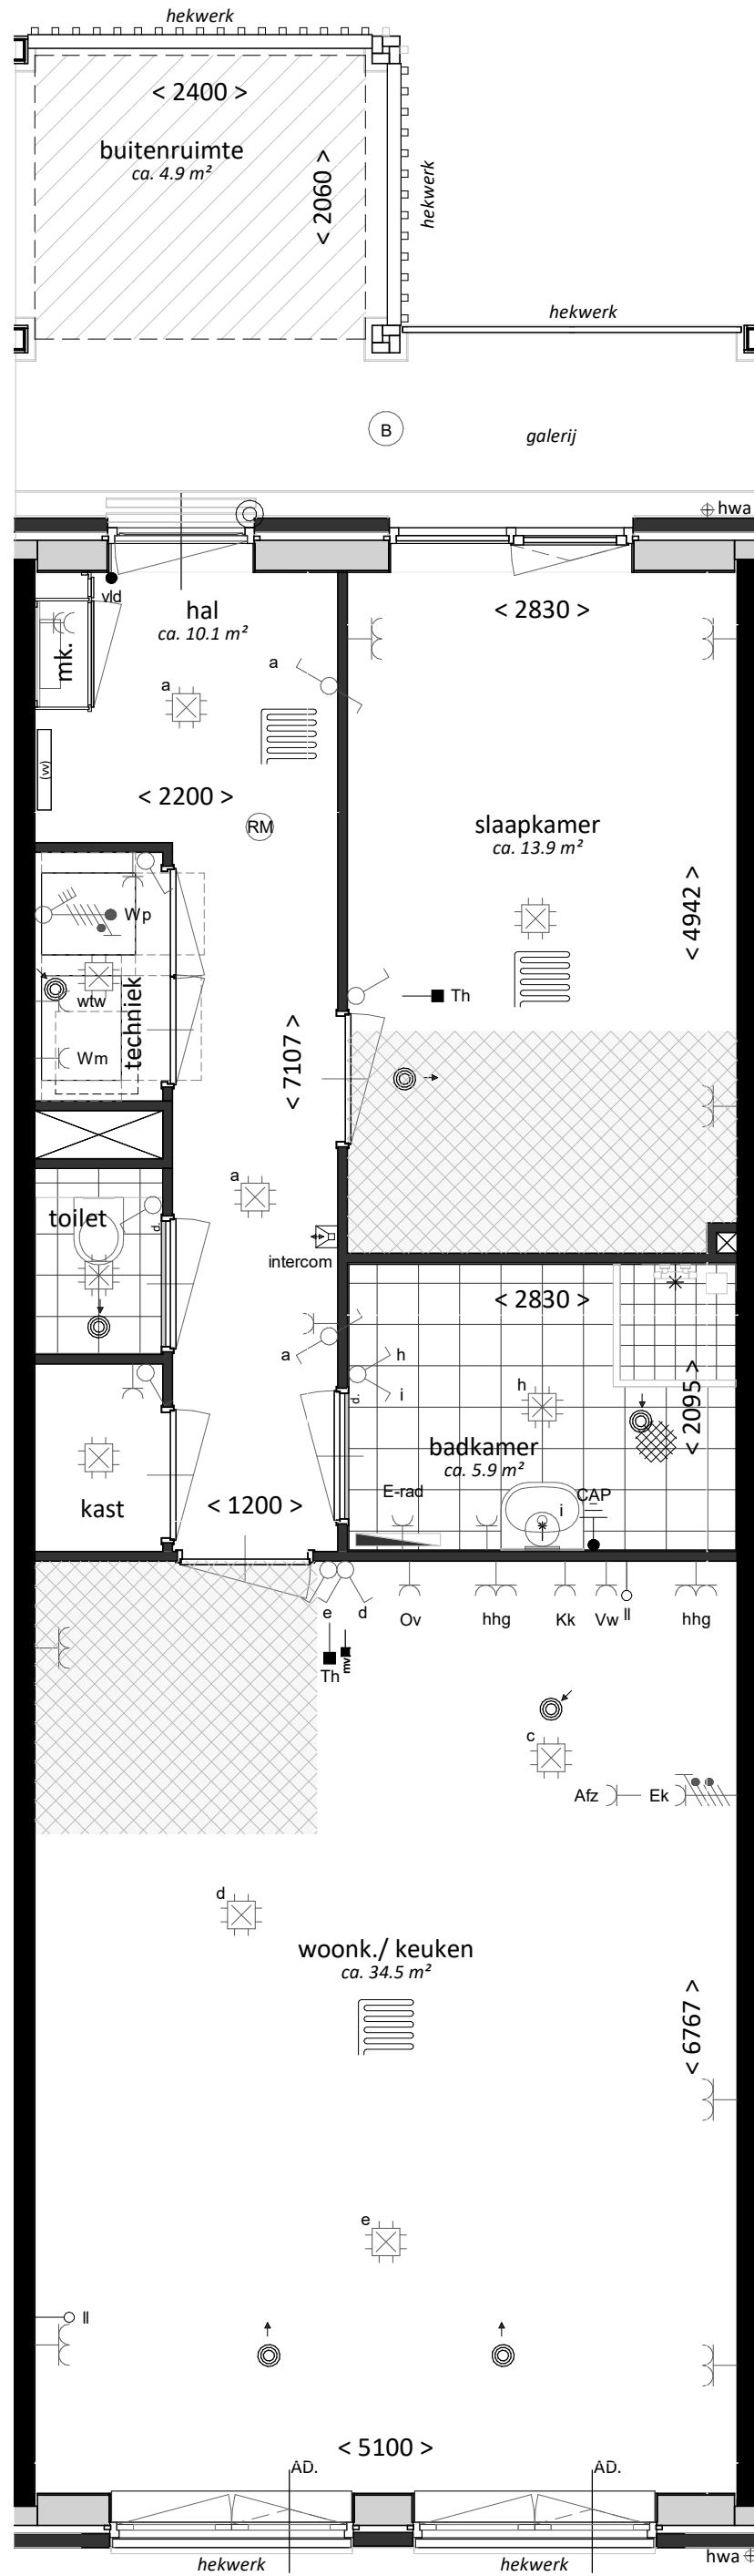

datum: 04-07-2024

Definitief

project:  
Nb Damlaan  
te Leidschendam  
onderdeel:  
Type A3  
plattegrond

projectnummer:  
**22-00860**

formaat:  
A1  
schaal:  
1:50  
bladnummer:  
**VK-112-1**