


CONCEPT

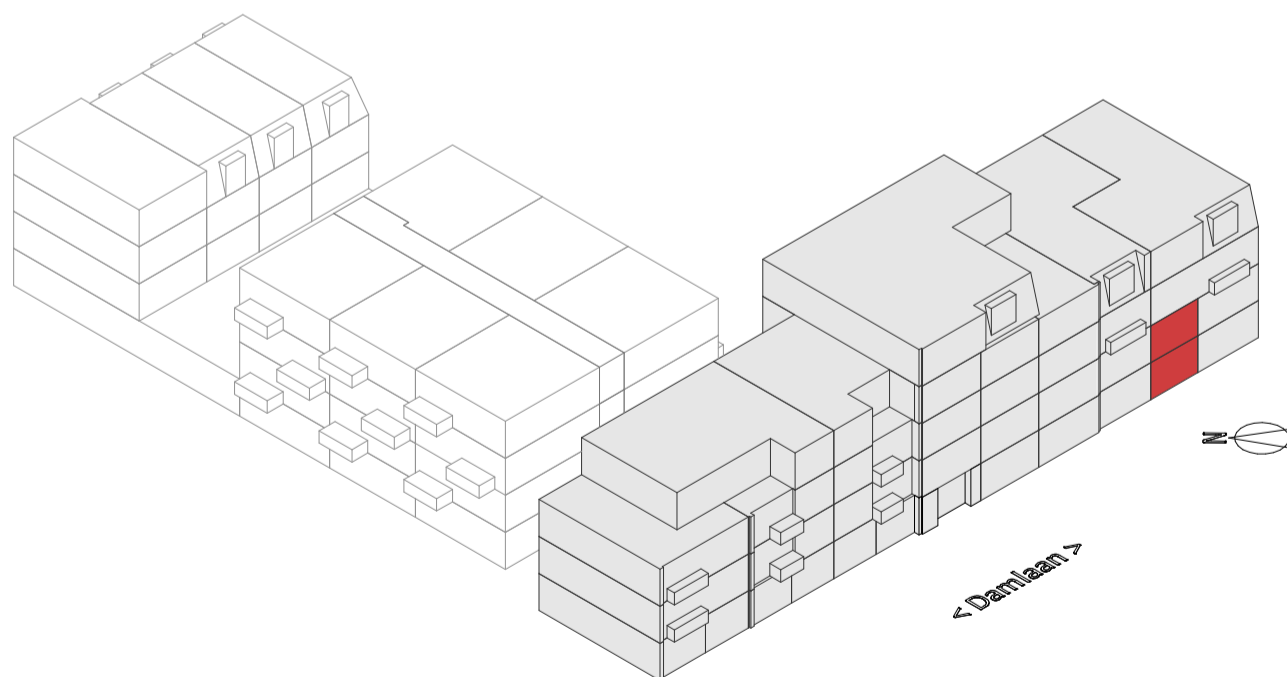

project:
Nb Damlaan
te Leidschendam


onderdeel:
Type WWA2
BNR 02

formaat:
A3

schaal:
1:50

projectnummer:
22-00860




bladnummer:
VK-106-0

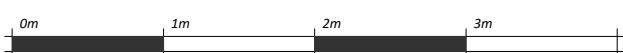

datum: 04-07-2024

Definitief

CONCEPT

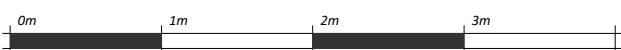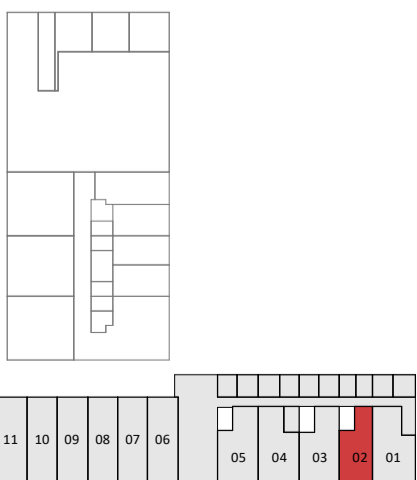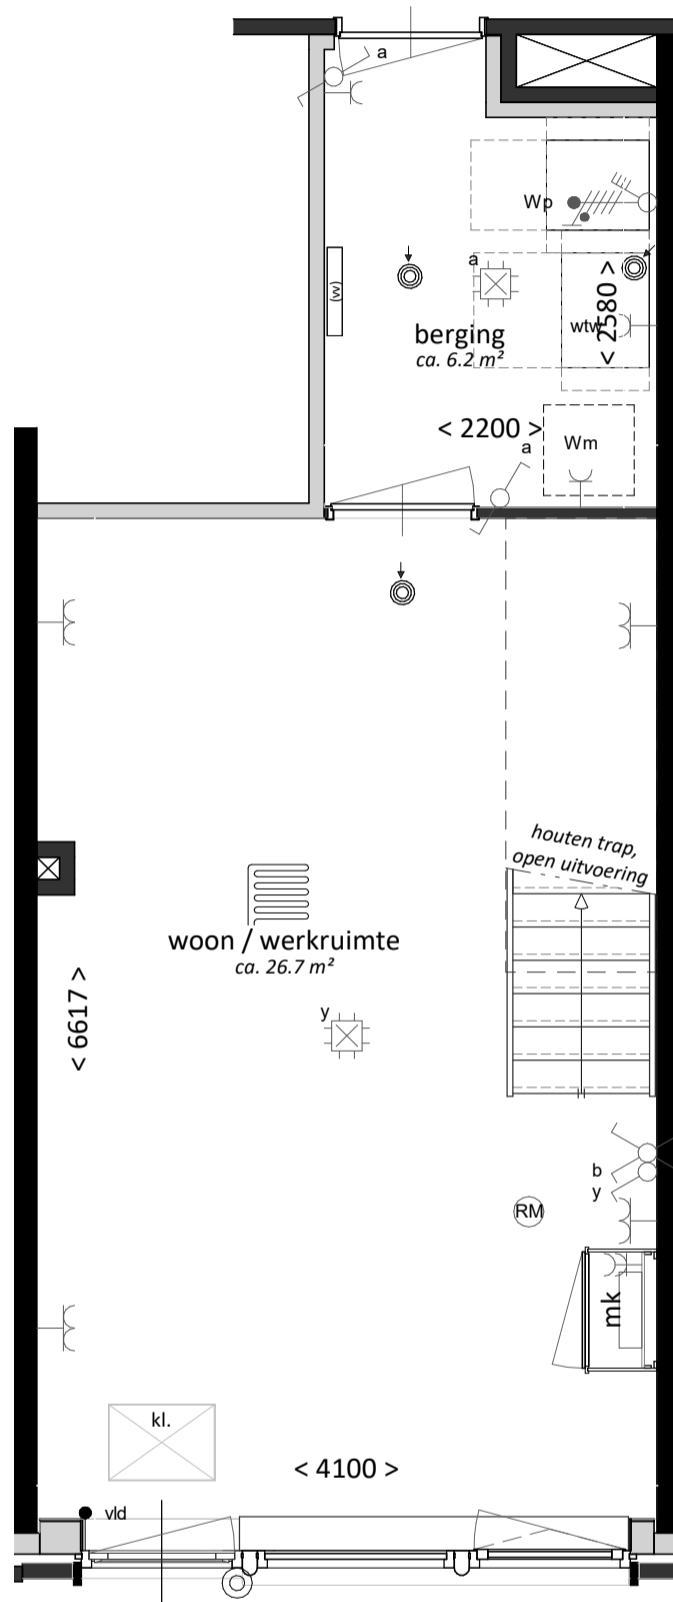

project:
Nb Damlaan
te Leidschendam

onderdeel:
Type WWA2
plattegrond atelier

datum: 04-07-2024

Definitief




formaat:
A3

schaal:
1:50

projectnummer:
22-00860

bladnummer:
VK-106-1

CONCEPT

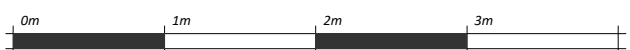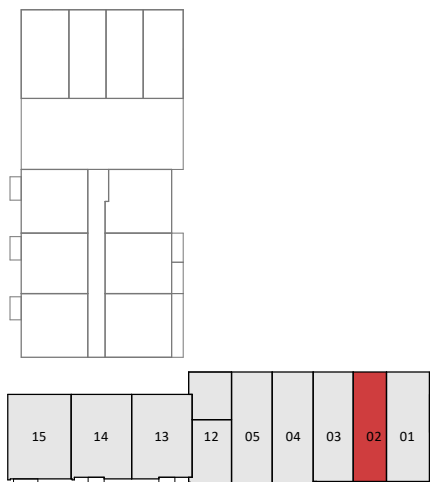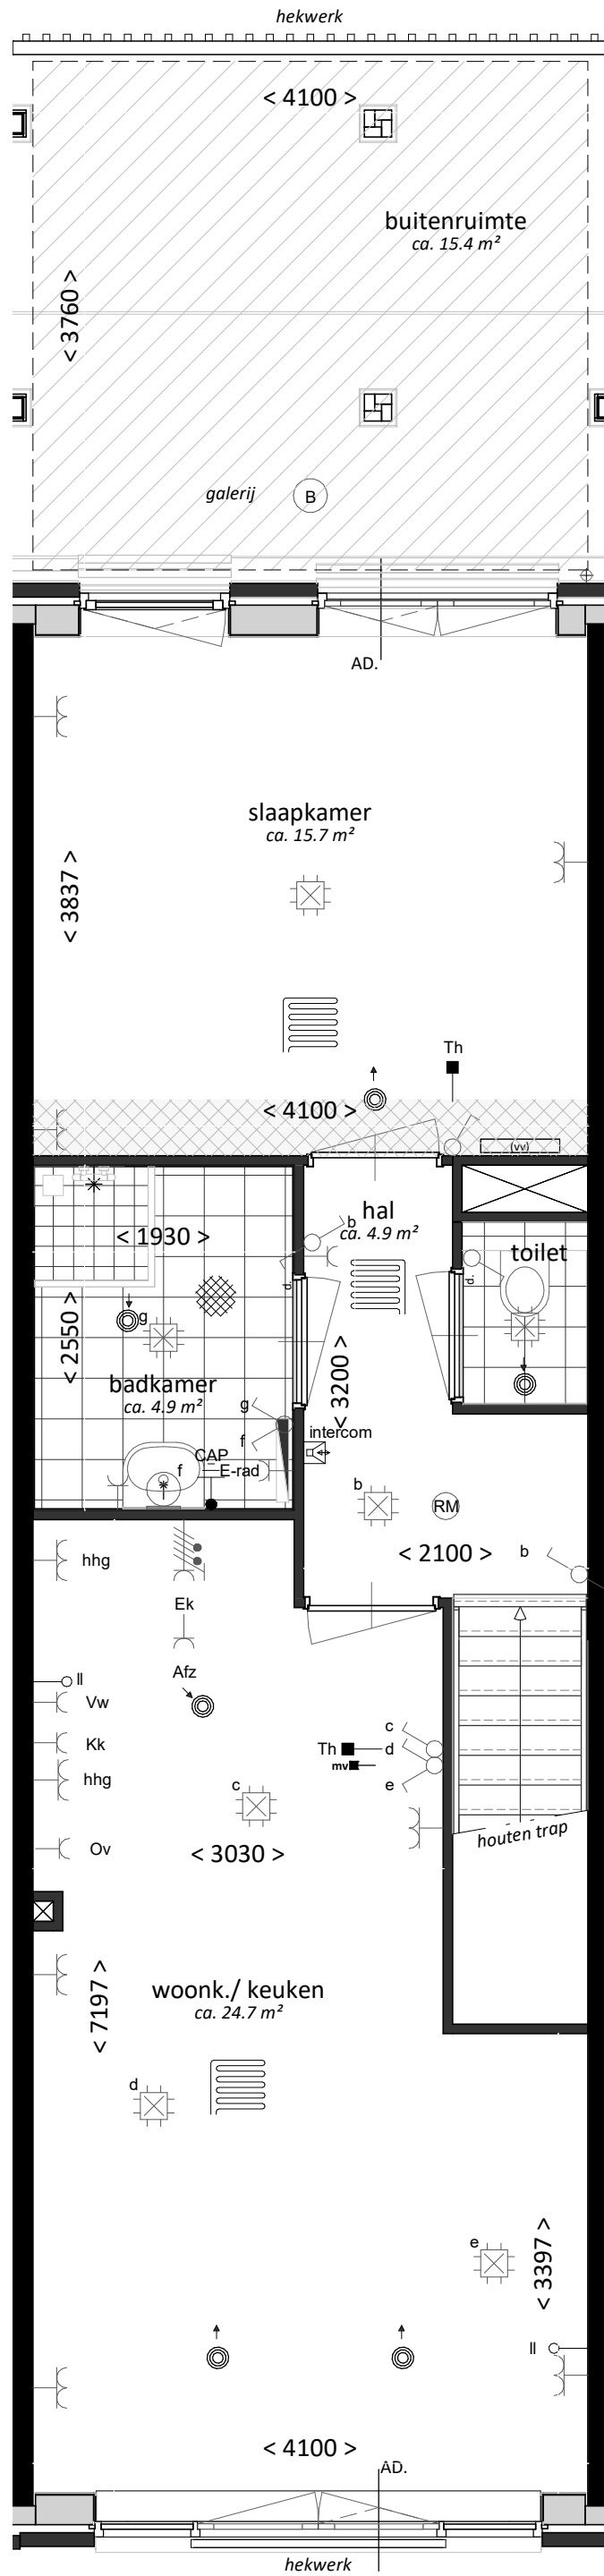

project:
Nb Damlaan
te Leidschendam

onderdeel:
Type WWA2
plattgrond woning

formaat:
A3

schaal:
1:50

projectnummer:
22-00860

bladnummer:
VK-106-2

datum: 04-07-2024

Definitief