


CONCEPT

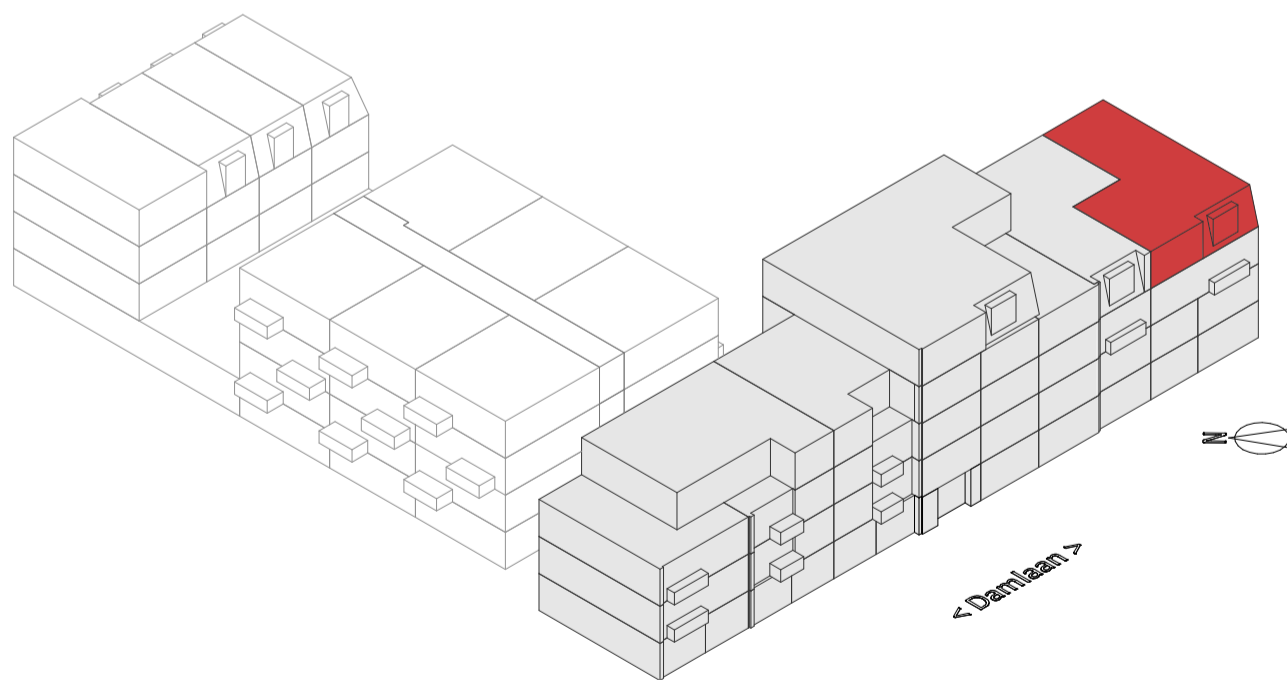

project:
Nb Damlaan
te Leidschendam


onderdeel:
Type A6
BNR 24

formaat:
A3

schaal:
1:50

projectnummer:
22-00860



bladnummer:
VK-115-0

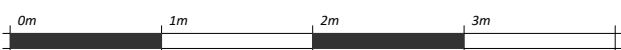

datum: 04-07-2024

Definitief

CONCEPT

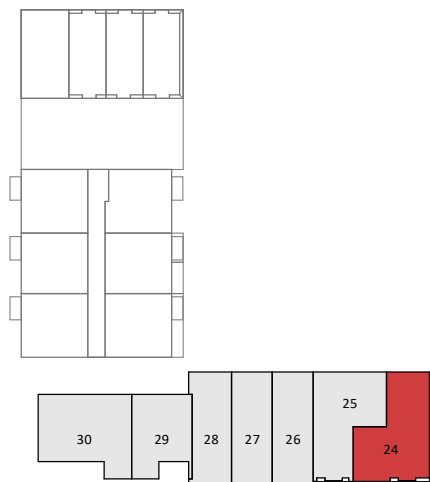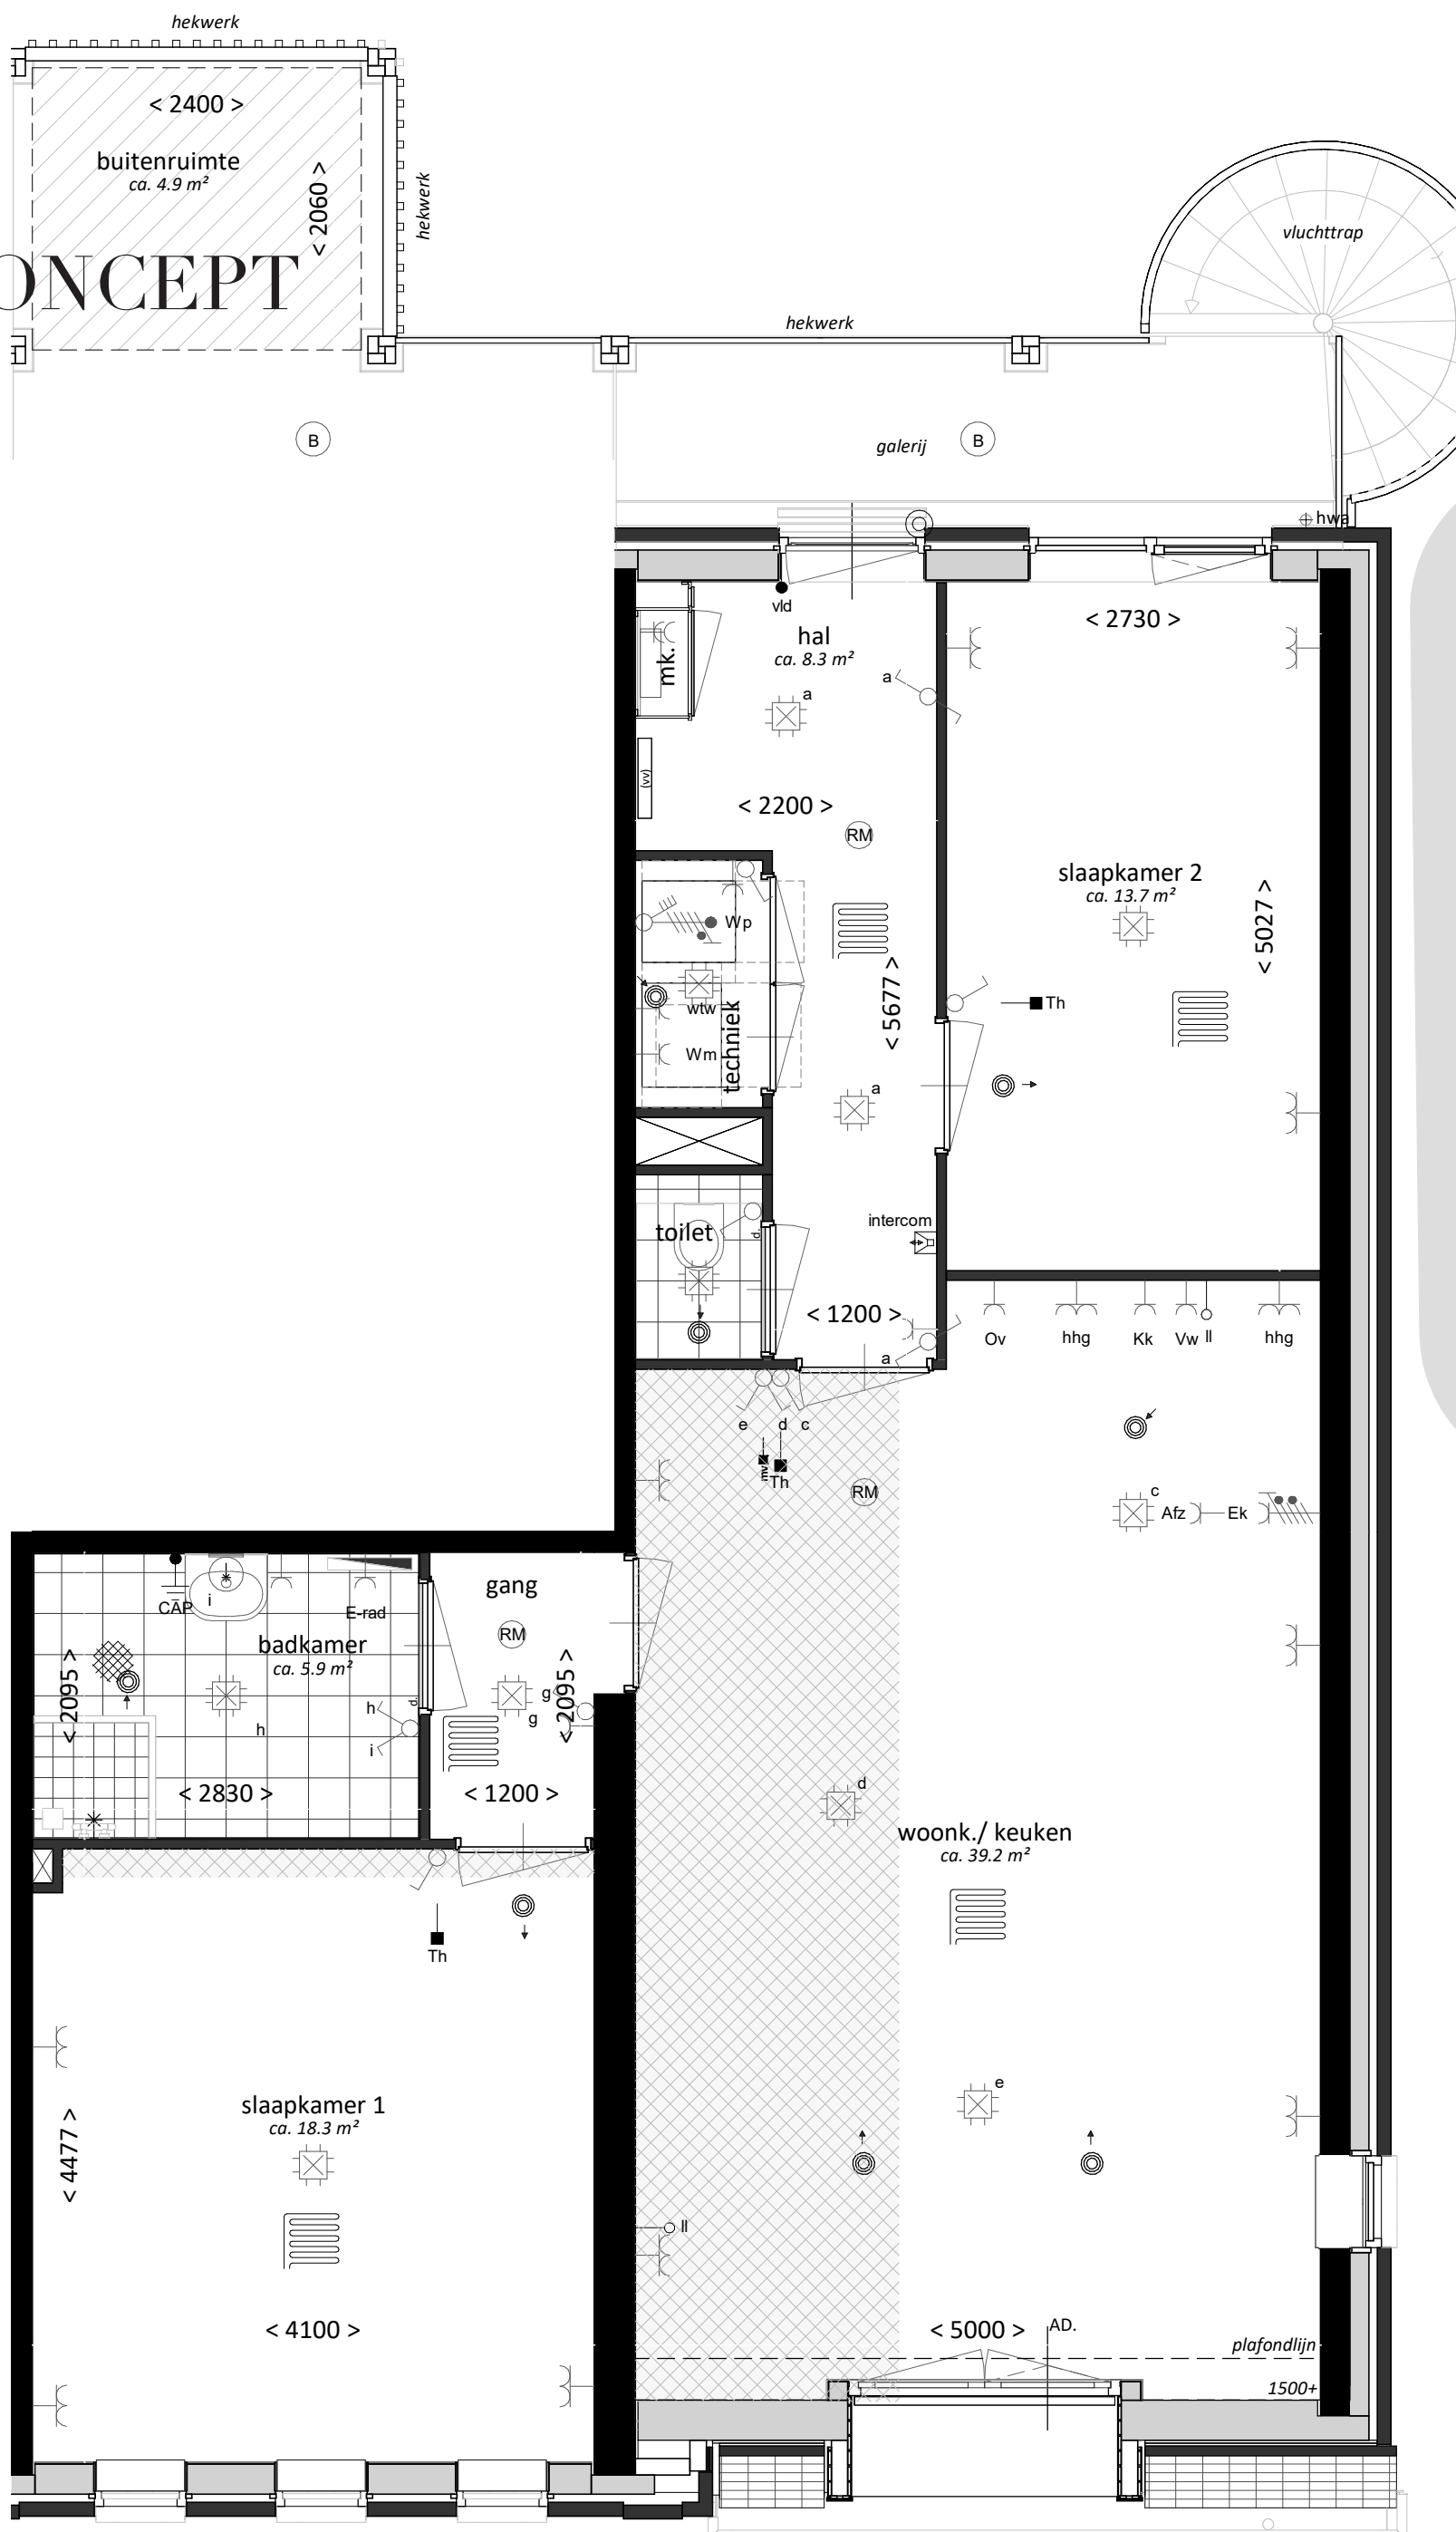

project:
Nb Damlaan
te Leidschendam
onderdeel:
Type A6
plattegrond

formaat:
A1

schaal:
1:50

projectnummer:
22-00860

bladnummer:
VK-115-1

datum: 04-07-2024

Definitief