


# CONCEPT

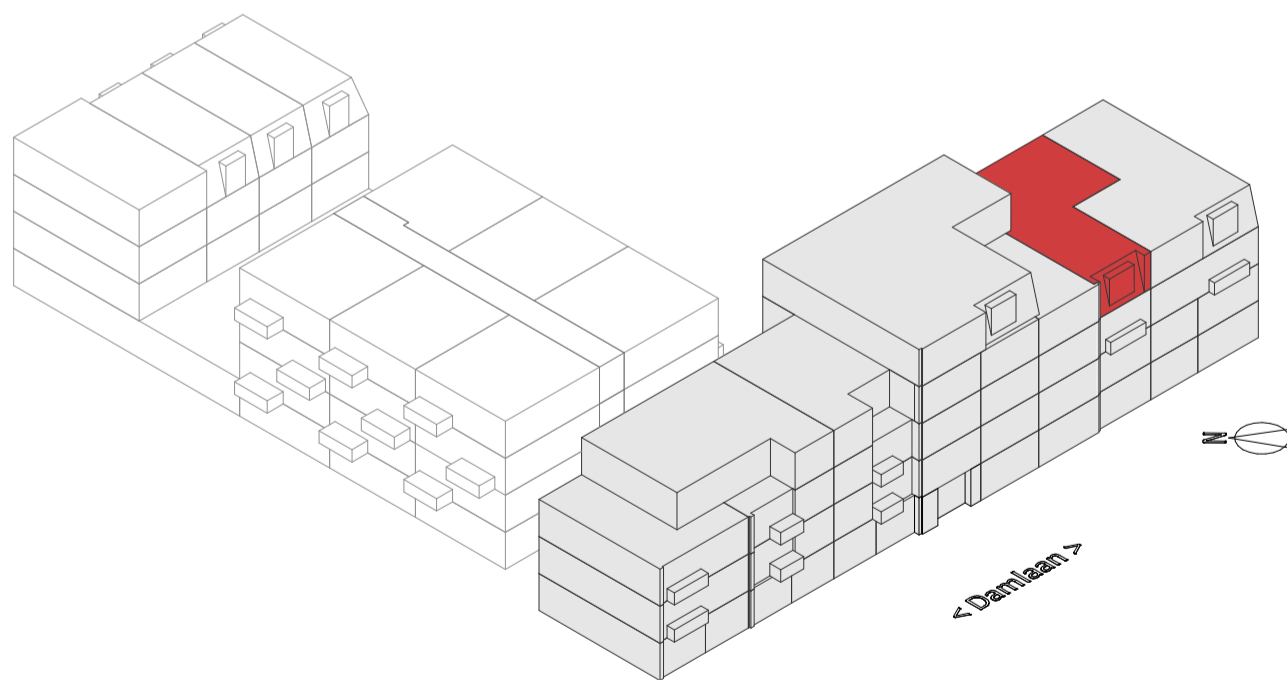

project:  
Nb Damlaan  
te Leidschendam


onderdeel:  
Type A7  
BNR 25

formaat:  
A3

schaal:  
1:50

projectnummer:  
**22-00860**



bladnummer:  
**VK-116-0**

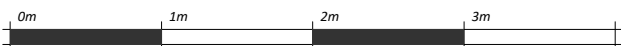

datum: 04-07-2024

Definitief

# CONCEPT

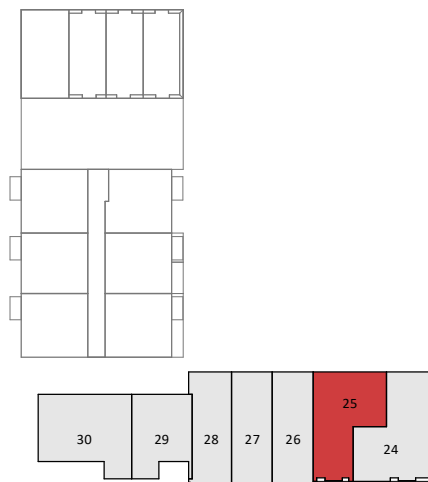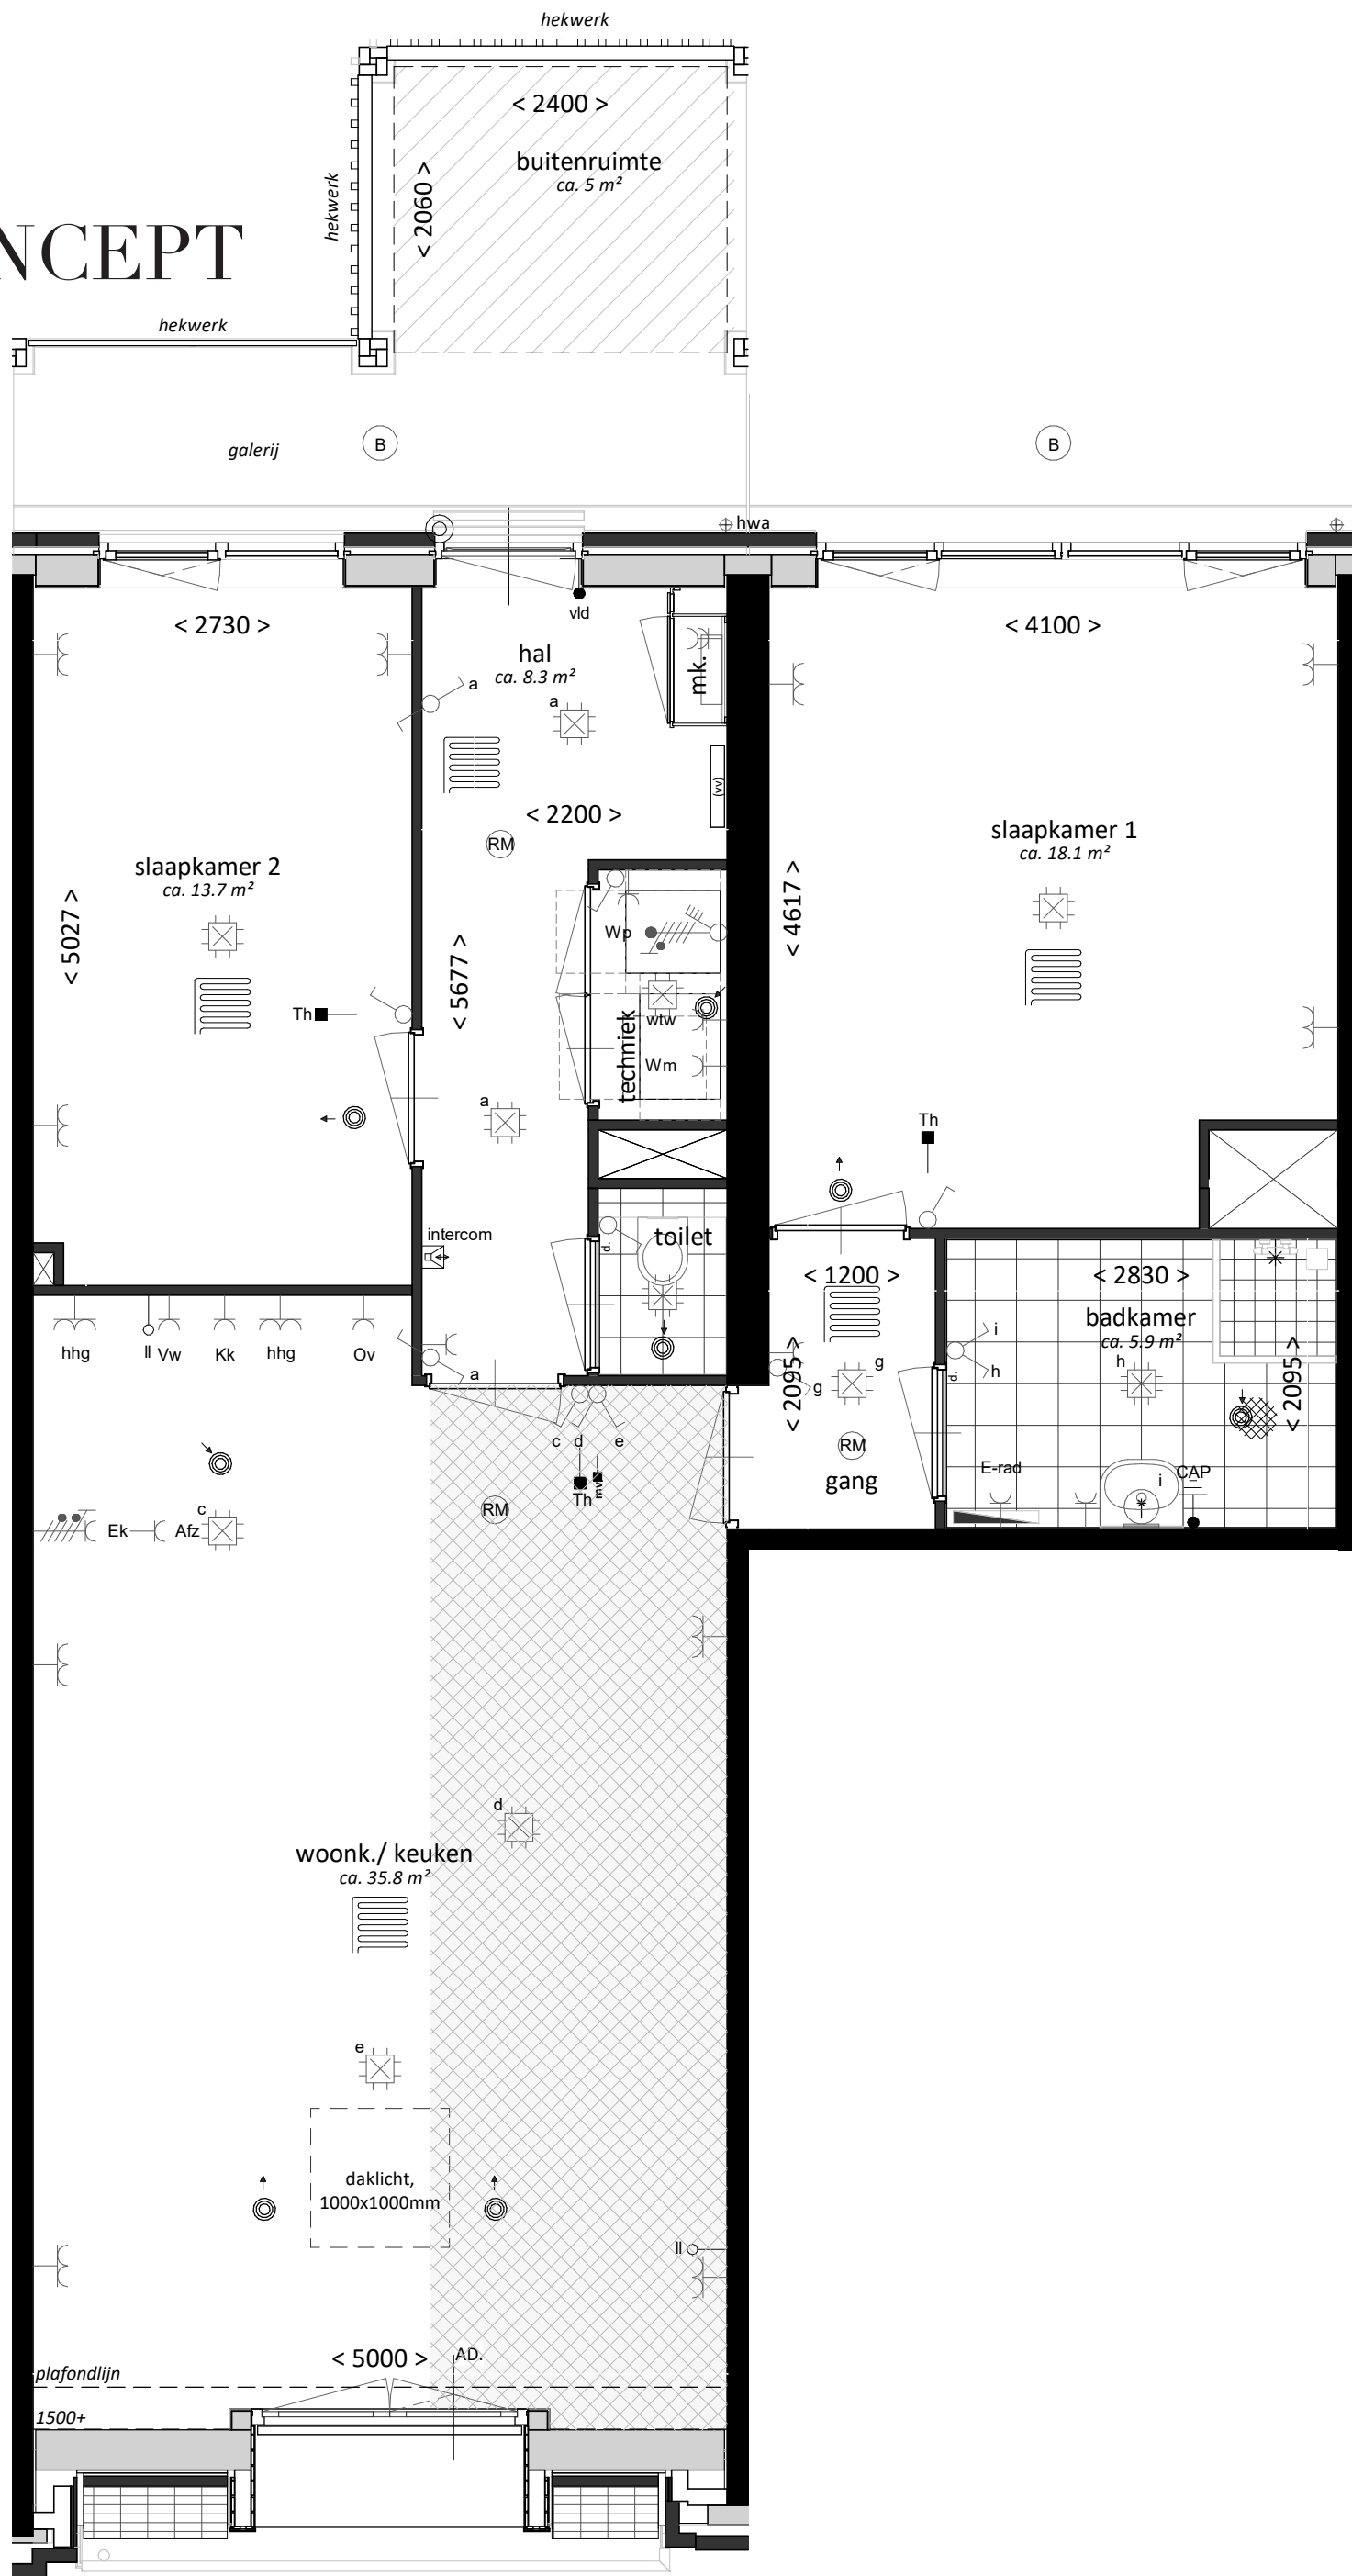

project:  
Nb Damlaan  
te Leidschendam

onderdeel:  
Type A7  
plattegrond

formaat:  
A1

schaal:  
1:50

projectnummer:  
22-00860

bladnummer:  
VK-116-1

datum: 04-07-2024

Definitief