


CONCEPT

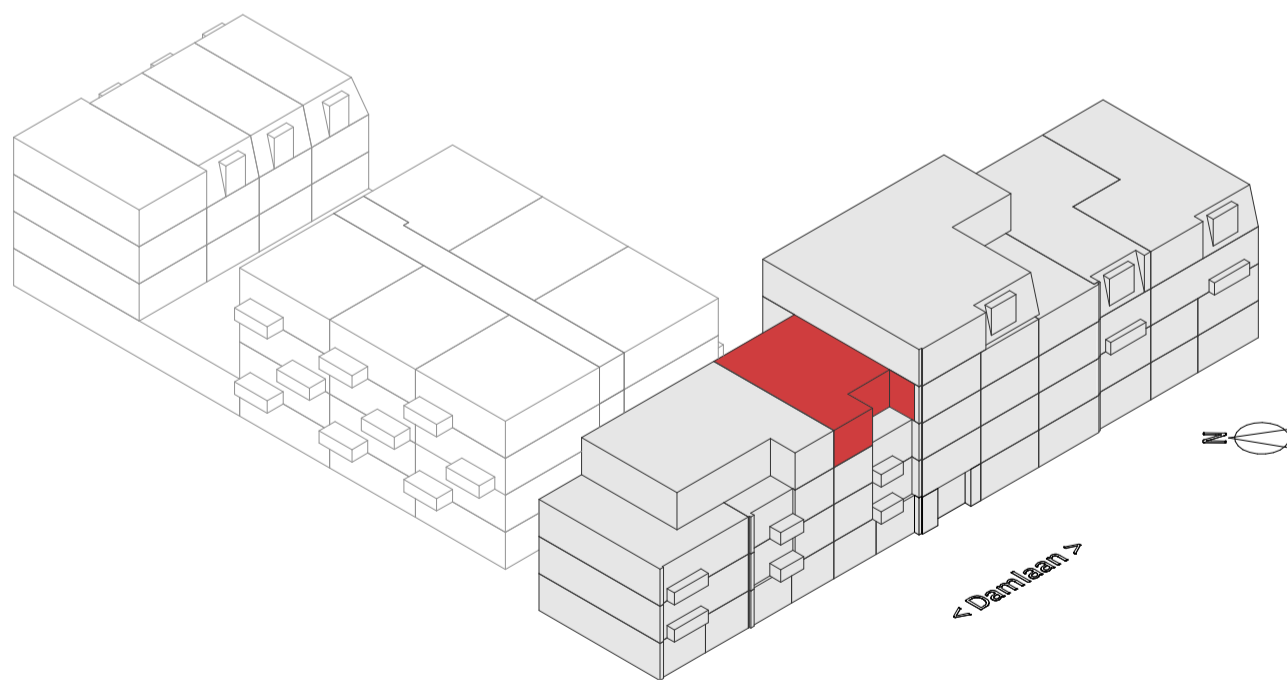

project:
Nb Damlaan
te Leidschendam


onderdeel:
Type TA1
BNR 29

formaat:
A3

schaal:
1:50

projectnummer:
22-00860





bladnummer:
VK-117-0

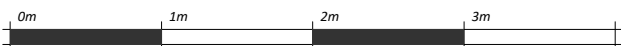

datum: 04-07-2024

Definitief

CONCEPT

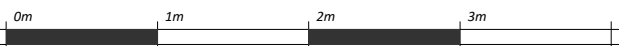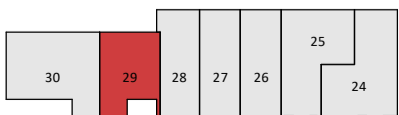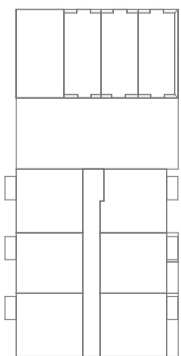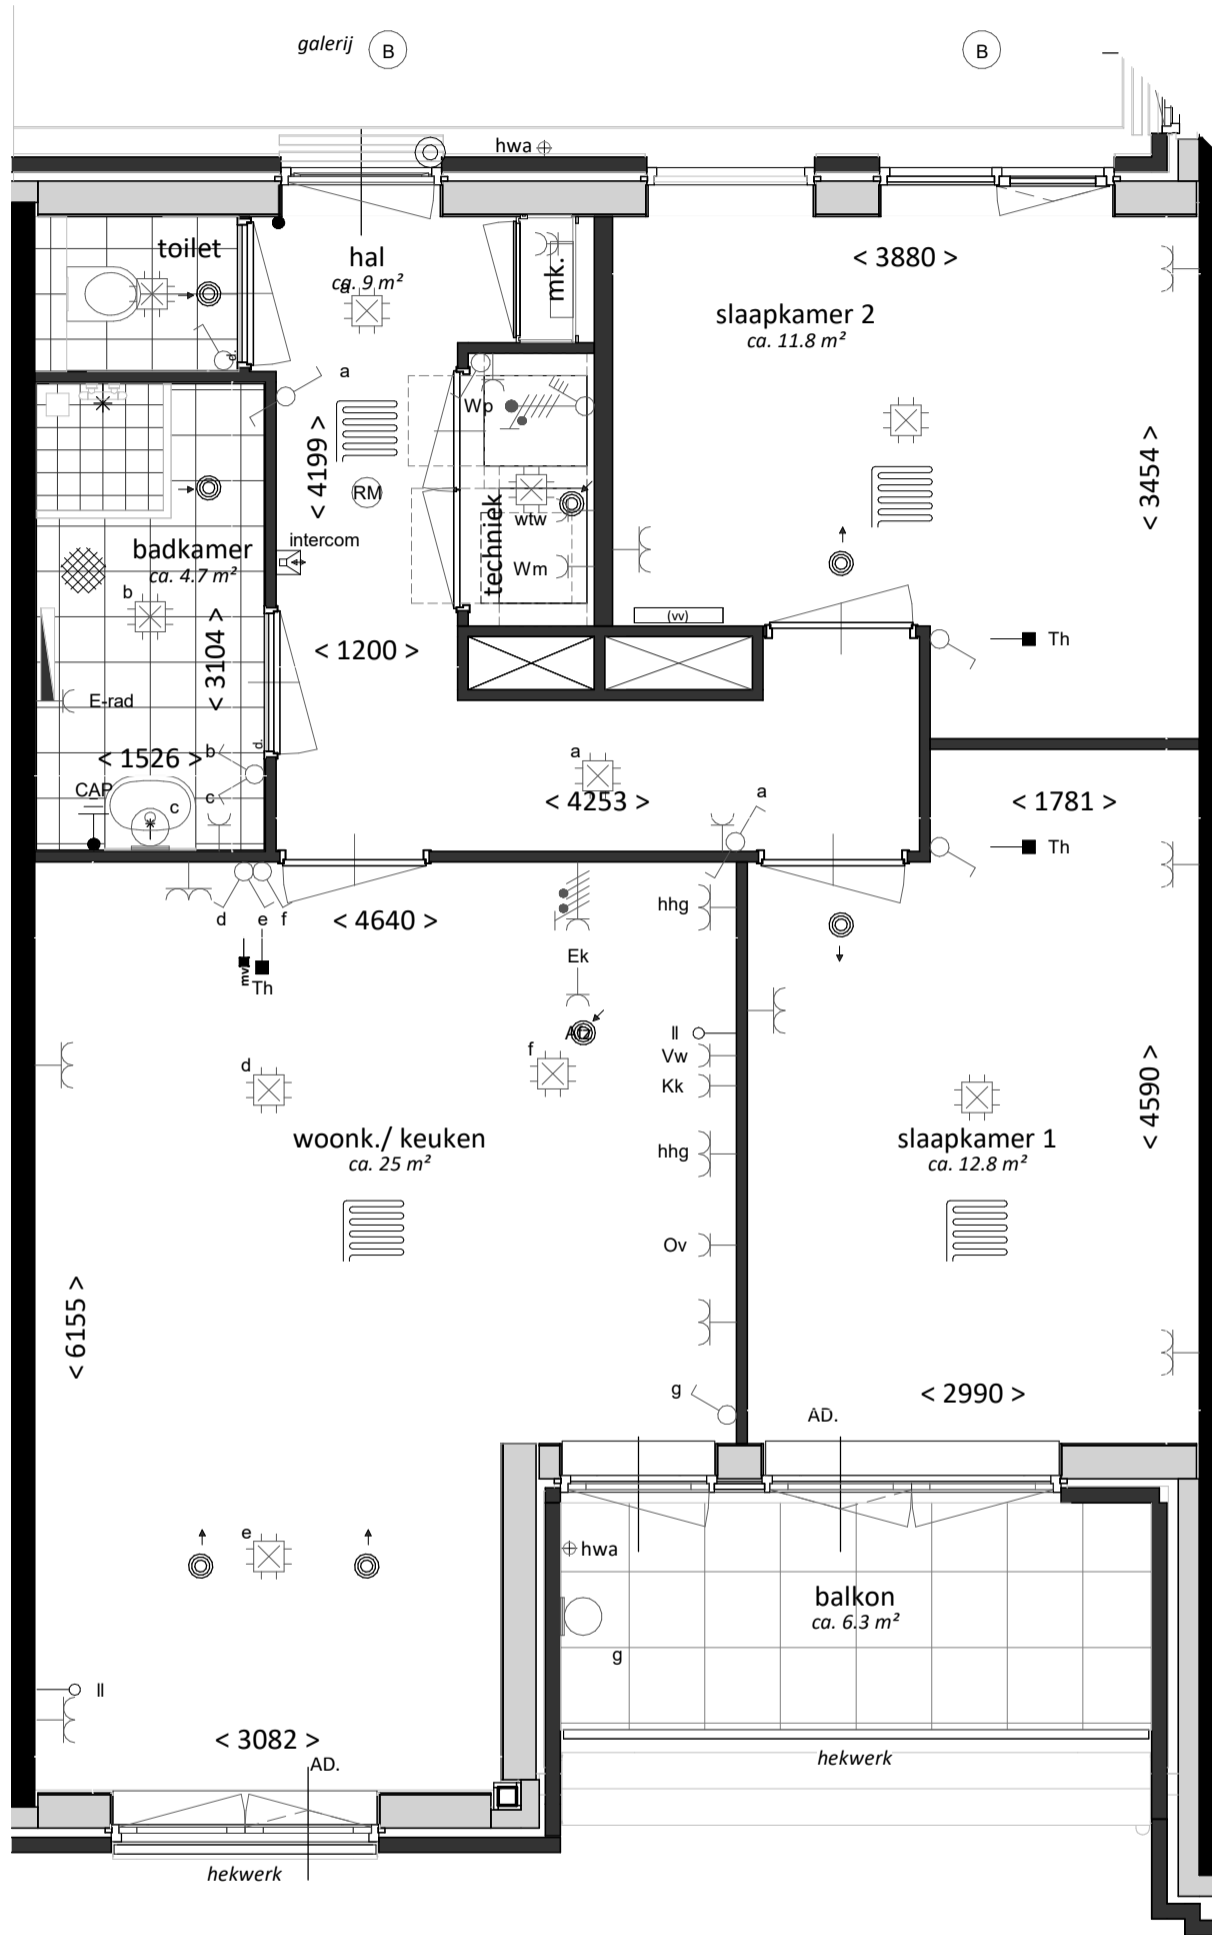

datum: 04-07-2024

Definitief

project:
Nb Damlaan
te Leidschendam

onderdeel:
Type TA1
plattegrond

projectnummer:
22-00860

formaat:
A1

schaal:
1:50

bladnummer:
VK-117-1