


CONCEPT

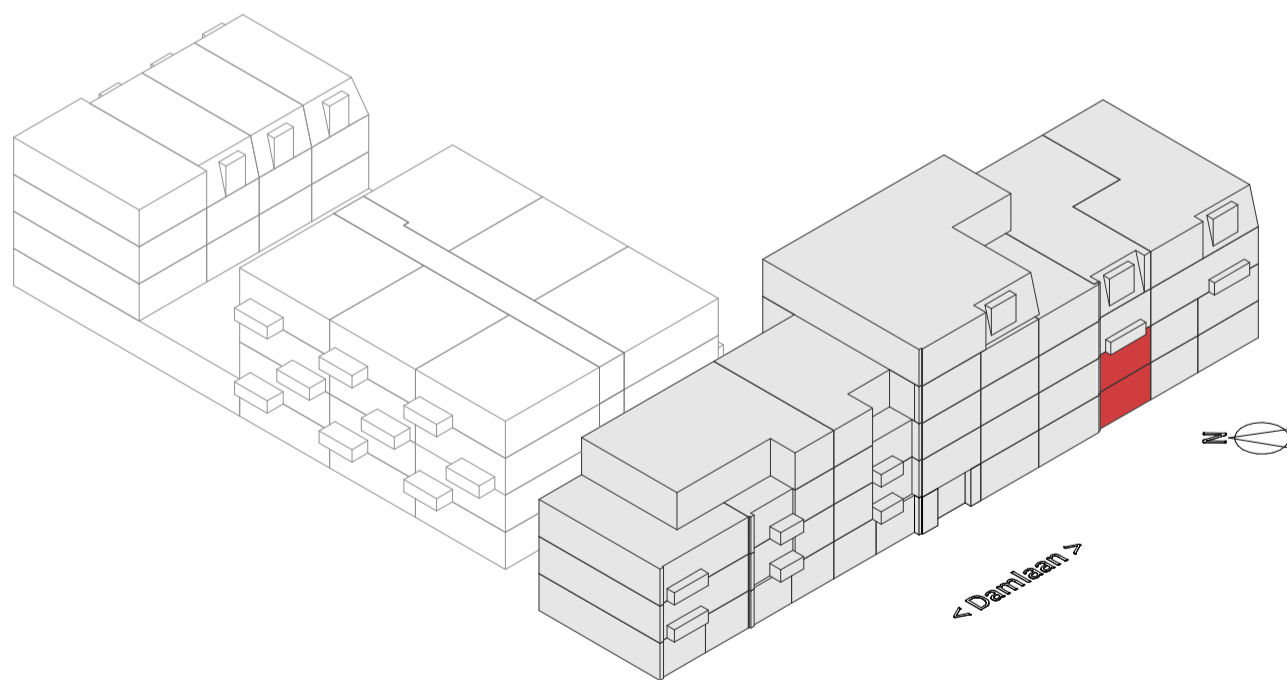

project:
Nb Damlaan
te Leidschendam


onderdeel:
Type WWA3
BNR 03

formaat:
A3

schaal:
1:50

projectnummer:
22-00860




bladnummer:
VK-107-0

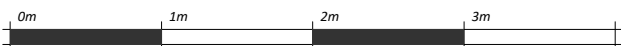

datum: 04-07-2024

Definitief

CONCEPT

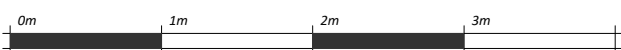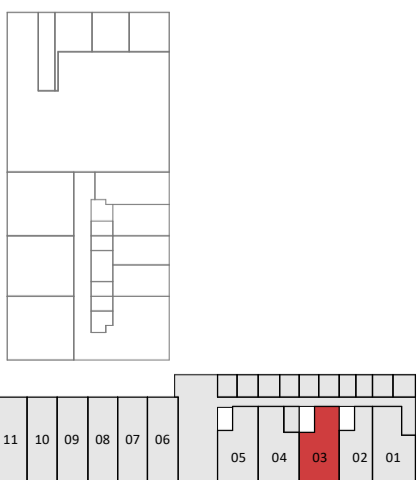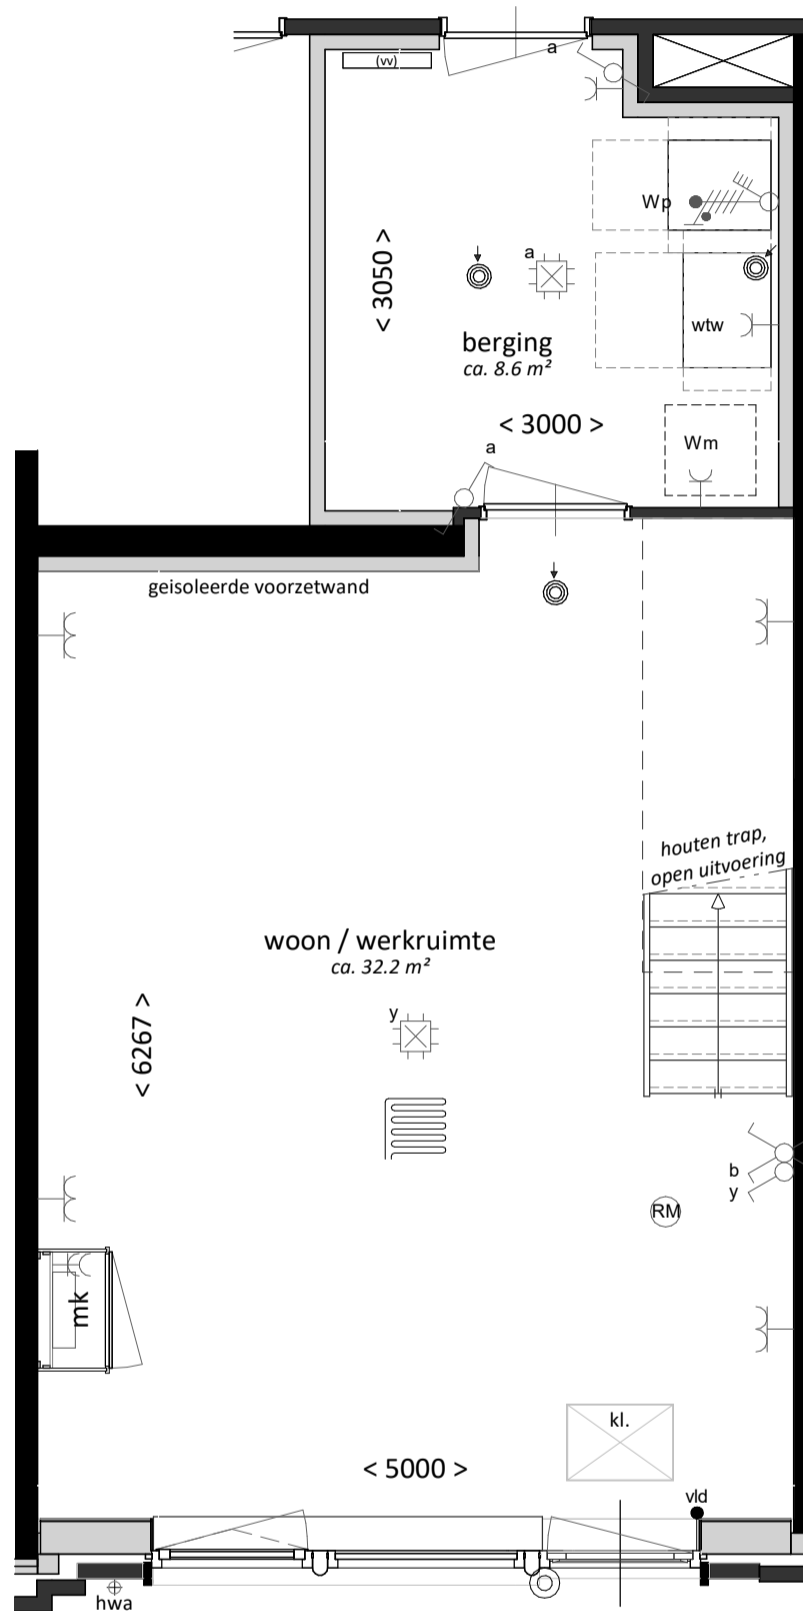

project:
Nb Damlaan
te Leidschendam

onderdeel:
Type WWA3
plattegrond atelier

datum: 04-07-2024

Definitief




projectnummer:
22-00860

formaat:
A3

schaal:
1:50

bladnummer:
VK-107-1

CONCEPT

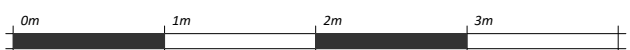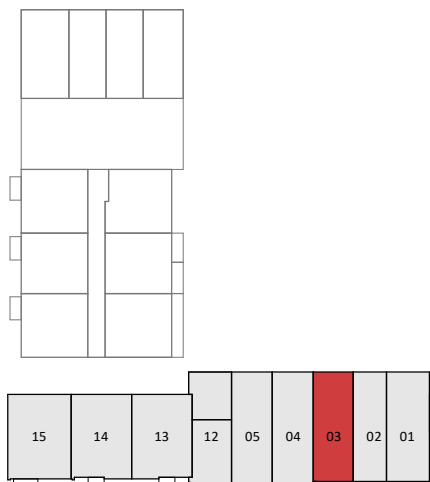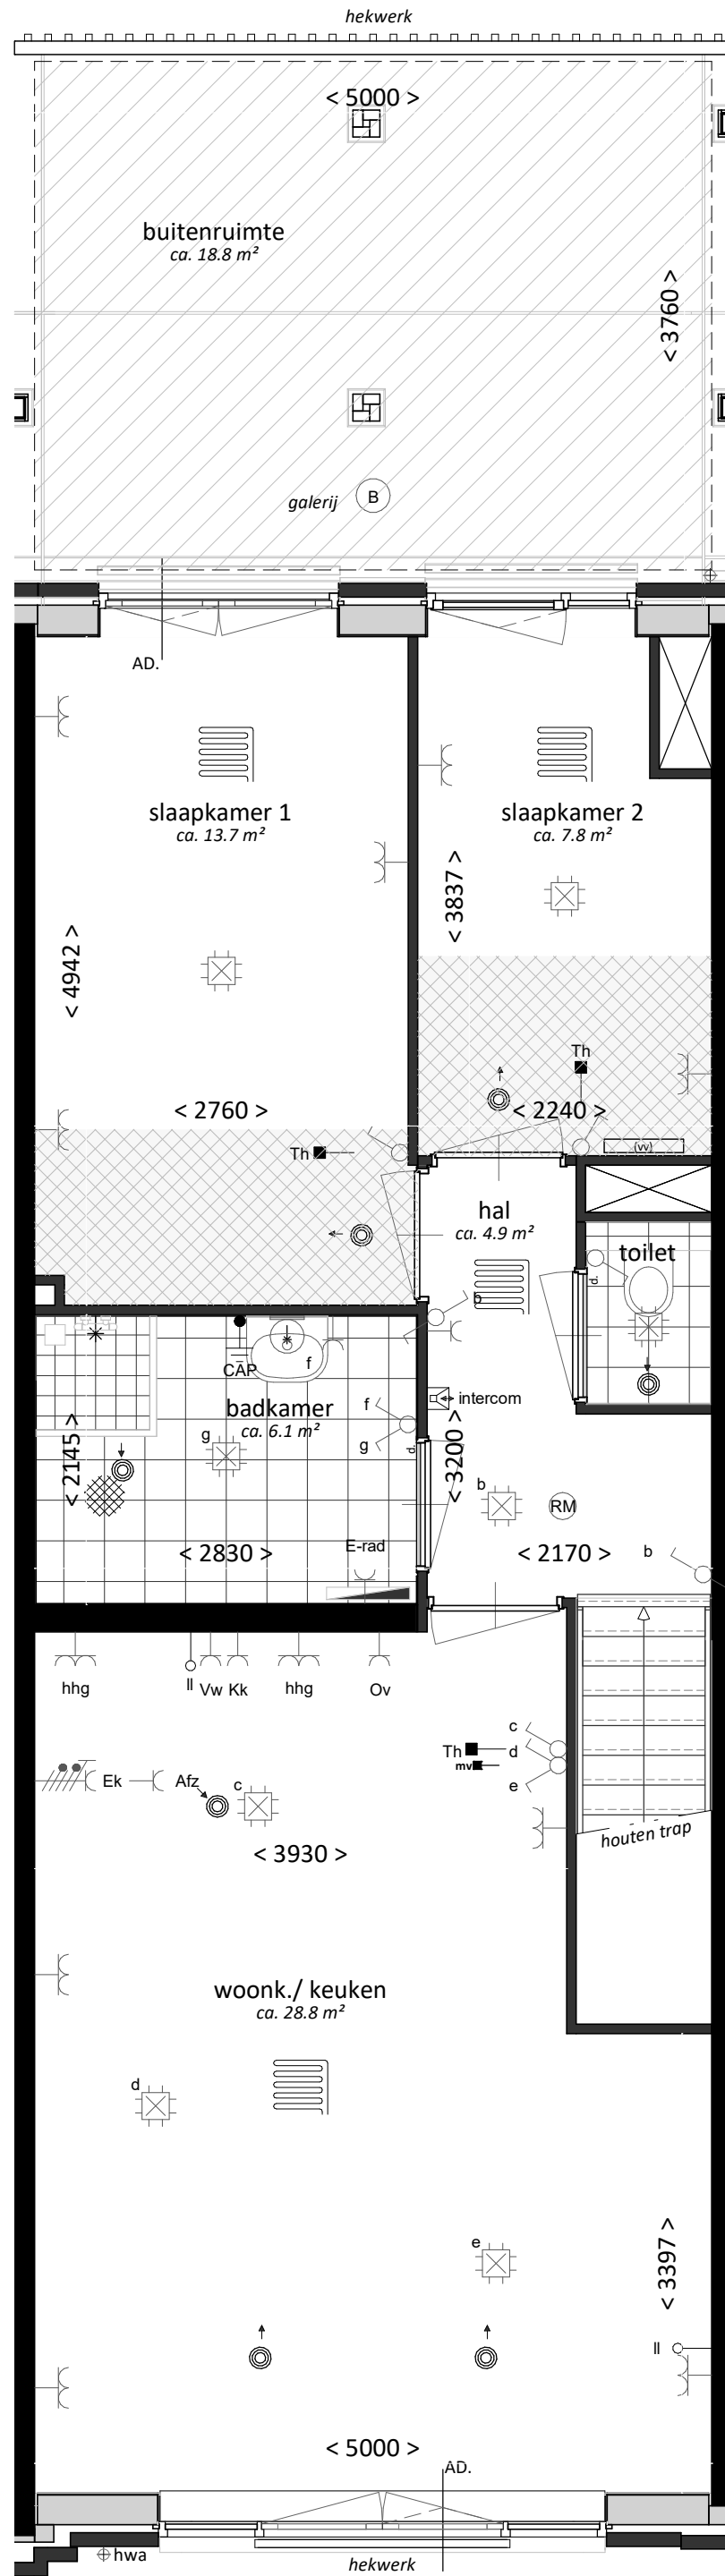

datum: 04-07-2024

Definitief

project:
Nb Damlaan
te Leidschendam
onderdeel:
Type WWA3
plattegrond woning

projectnummer:
22-00860

formaat:
A3
schaal:
1:50
bladnummer:
VK-107-2