


CONCEPT

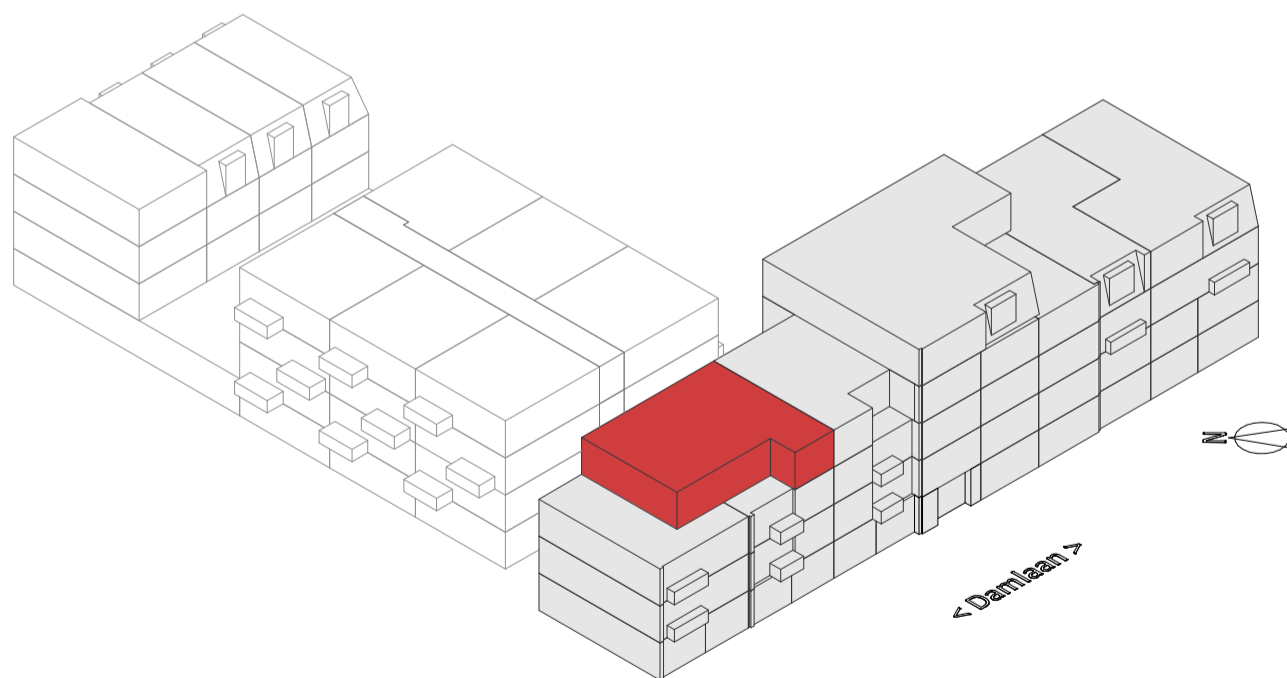

project:
Nb Damlaan
te Leidschendam


onderdeel:
Type TA2
BNR 30

formaat:
A3

schaal:
1:50

projectnummer:
22-00860




bladnummer:
VK-118-0

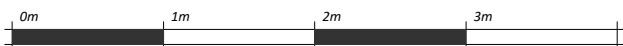

datum: 04-07-2024

Definitief

CONCEPT

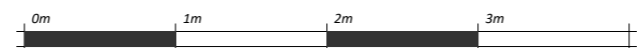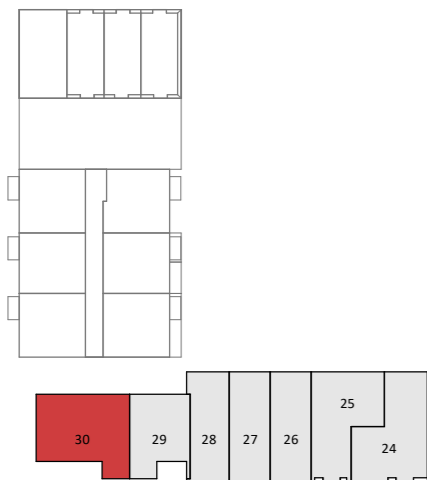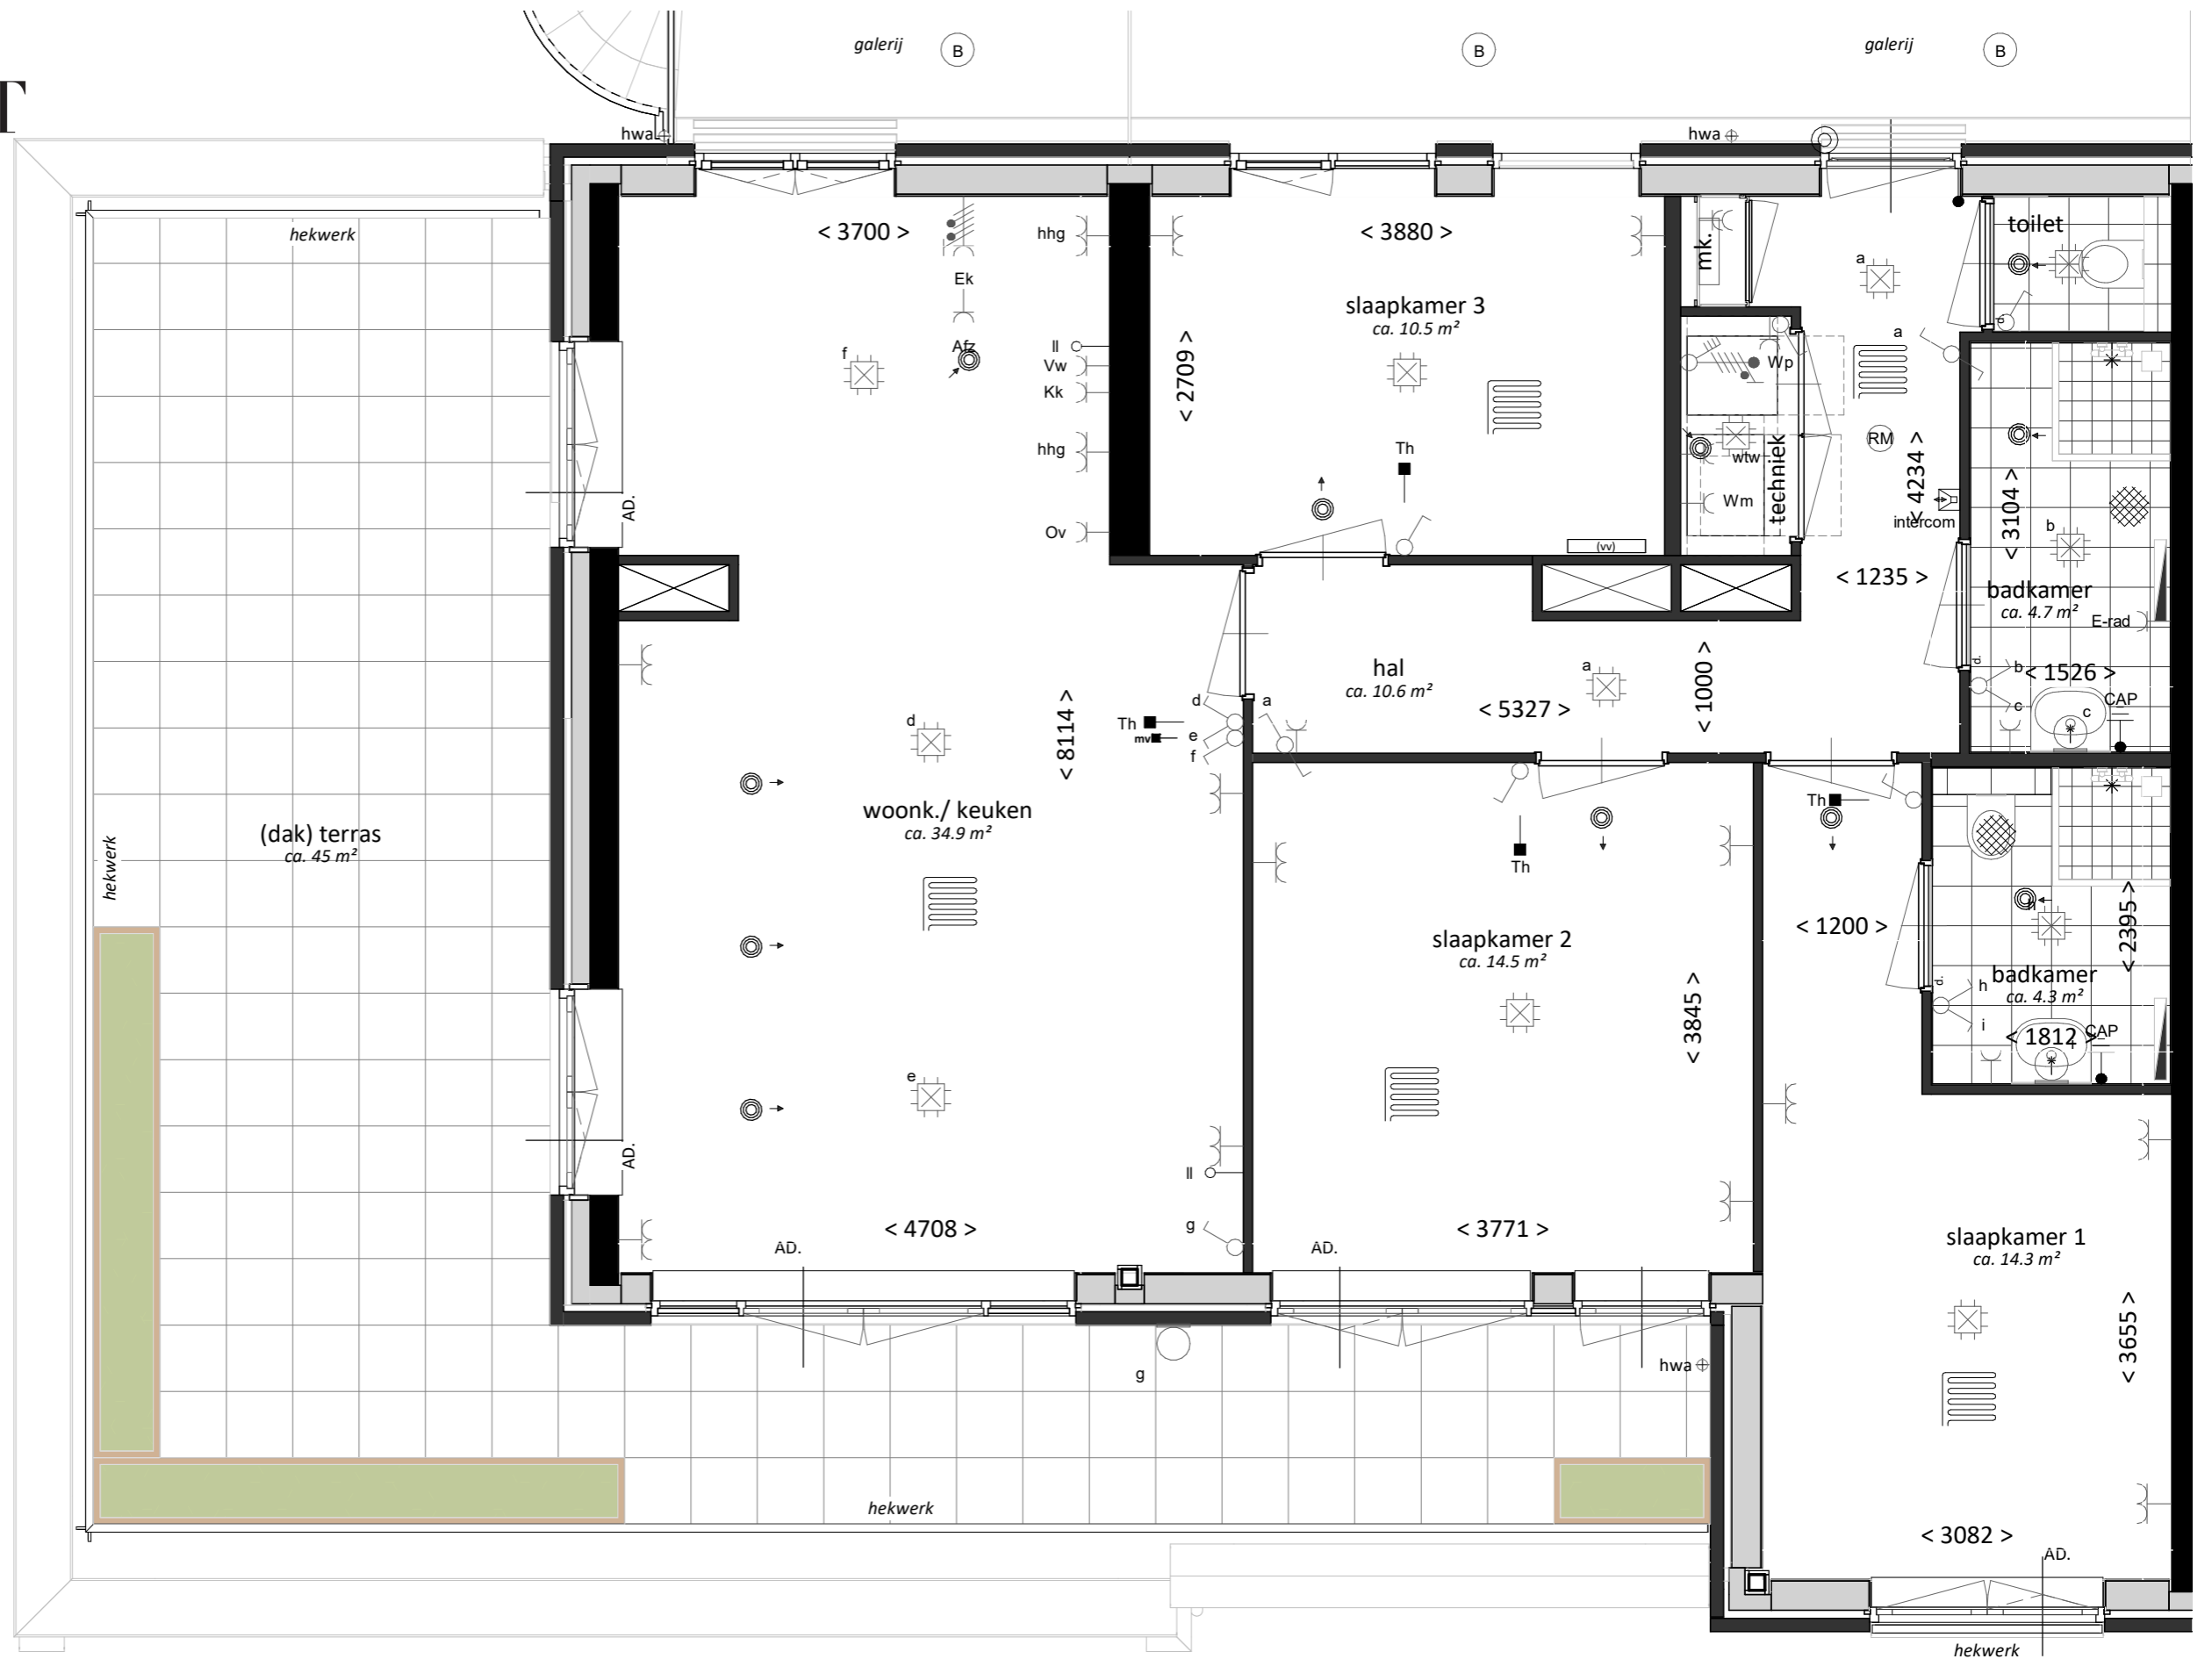

project:
Nb Damlaan
te Leidschendam
onderdeel:
Type TA2
plattegrond

datum: 04-07-2024

Definitief

formaat:
A3+

schaal:
1:50

projectnummer:
22-00860

bladnummer:
VK-118-1