


CONCEPT

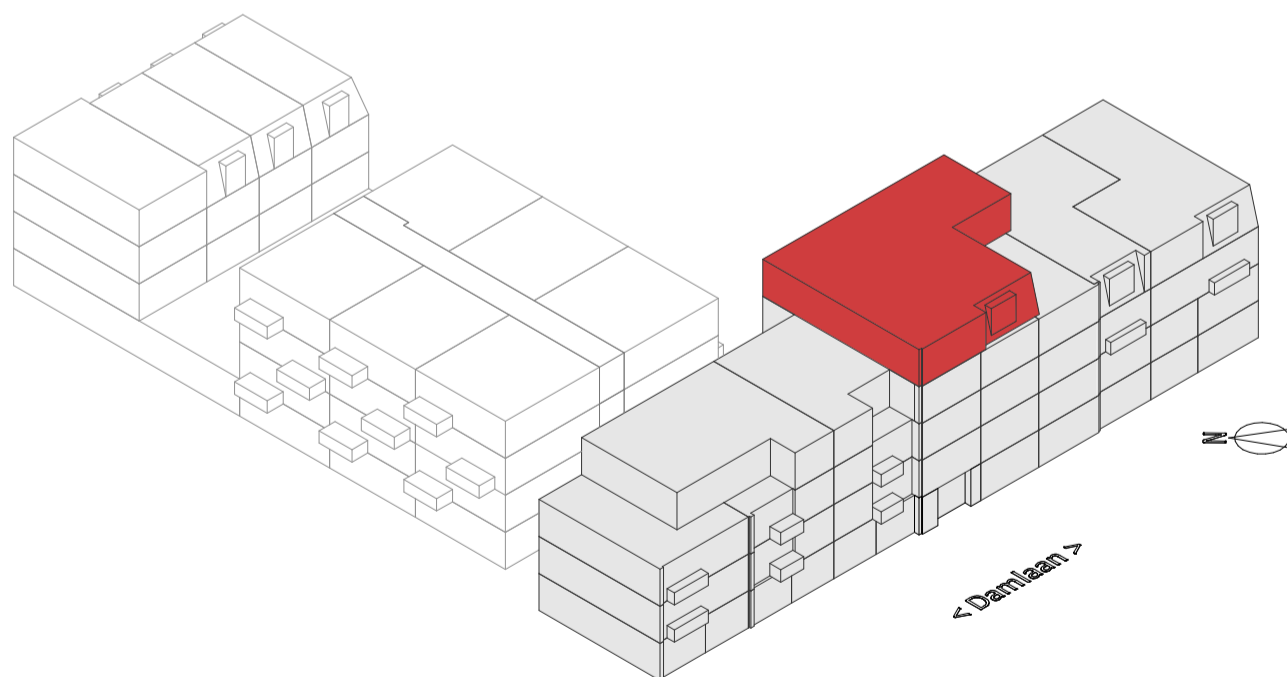

project:
Nb Damlaan
te Leidschendam


onderdeel:
Type TA3
BNR 31

formaat:
A1

schaal:
1:50

projectnummer:
22-00860


bladnummer:
VK-119-0

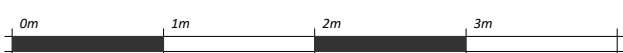

datum: 04-07-2024

Definitief

CONCEPT

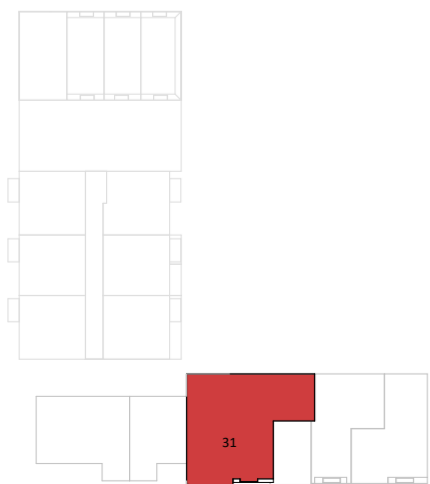

project:
Nb Damlaan
te Leidschendam

onderdeel:
Type TA3
plattegrond

formaat:
A2-

schaal:
1:50

projectnummer:
22-00860

bladnummer:
VK-119-1

datum: 04-07-2024

Definitief

