


CONCEPT

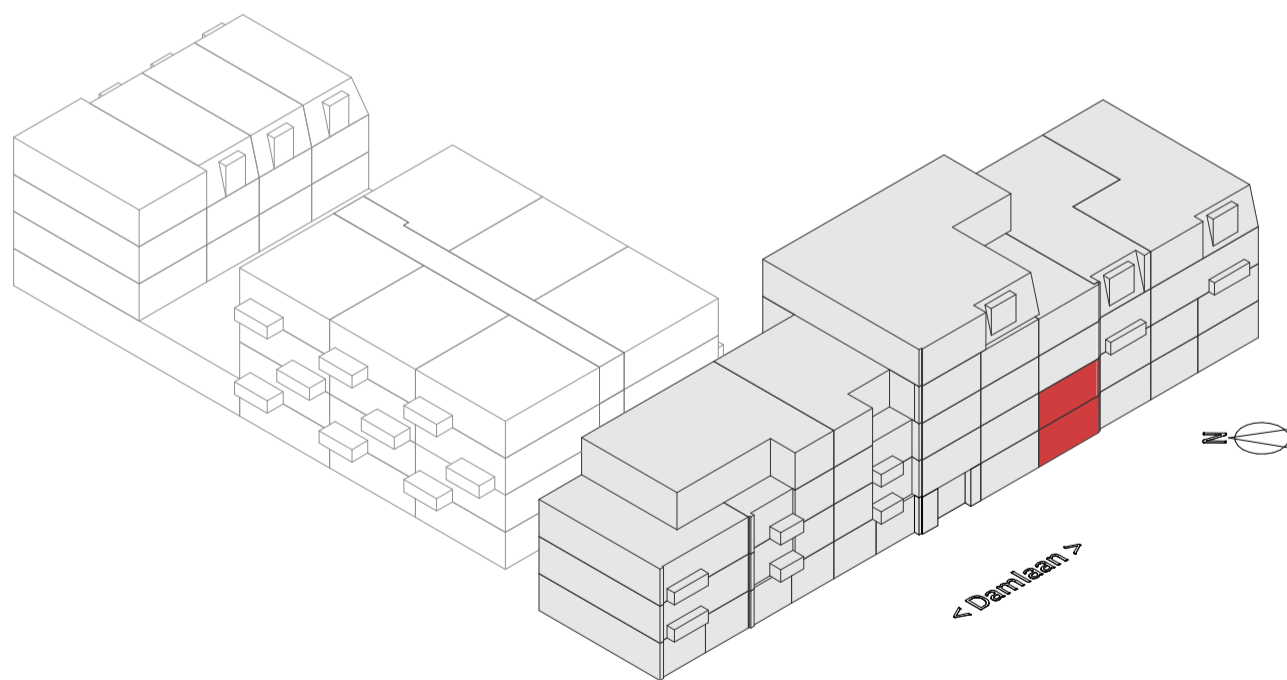

project:
Nb Damlaan
te Leidschendam


onderdeel:
Type WWA4
BNR 04

formaat:
A3

schaal:
1:50

projectnummer:
22-00860



bladnummer:
VK-108-0

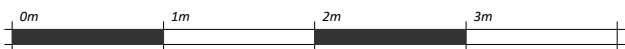

datum: 04-07-2024

Definitief

CONCEPT

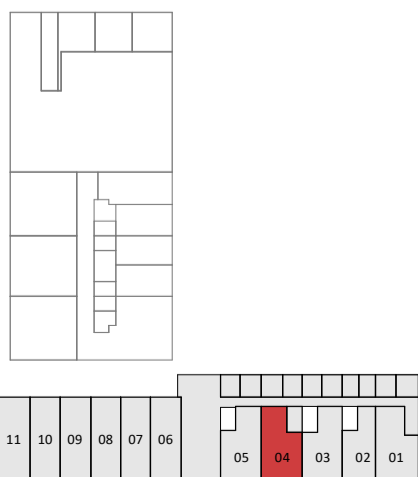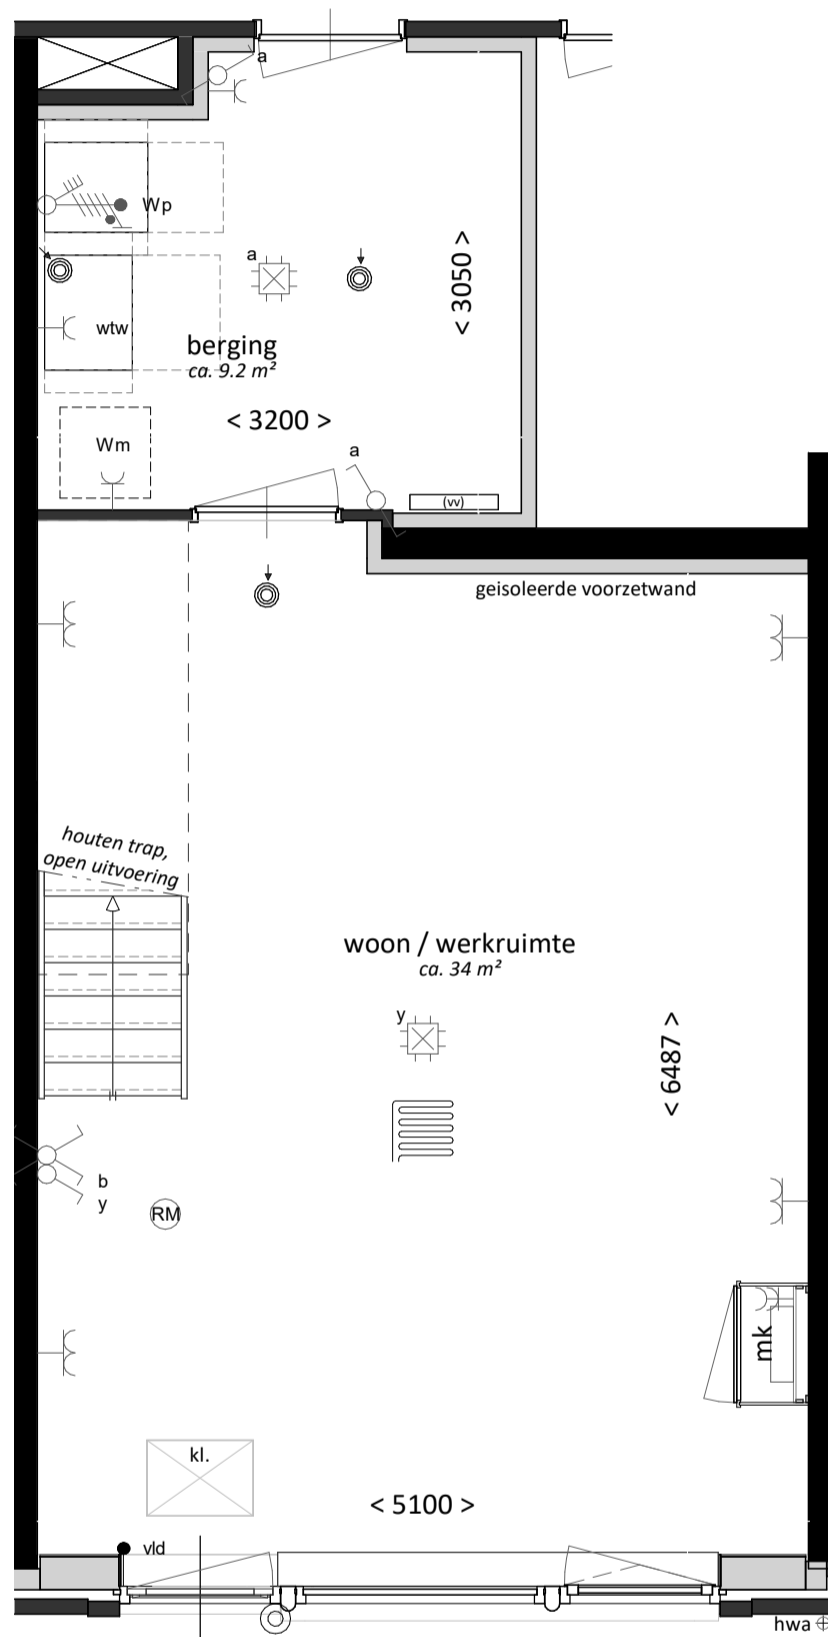

project:
Nb Damlaan
te Leidschendam

onderdeel:
Type WWA4
plattegrond atelier

formaat:
A3

schaal:
1:50

projectnummer:
22-00860




bladnummer:
VK-108-1

datum: 04-07-2024

Definitief



CONCEPT

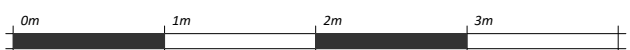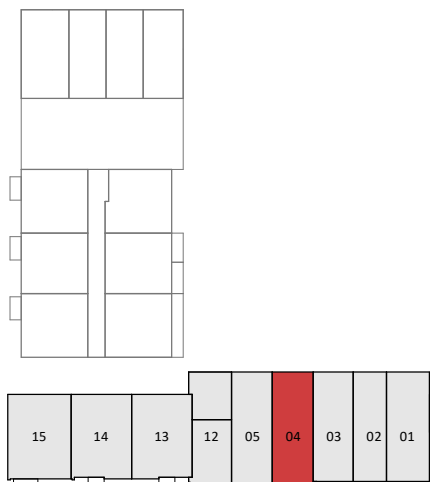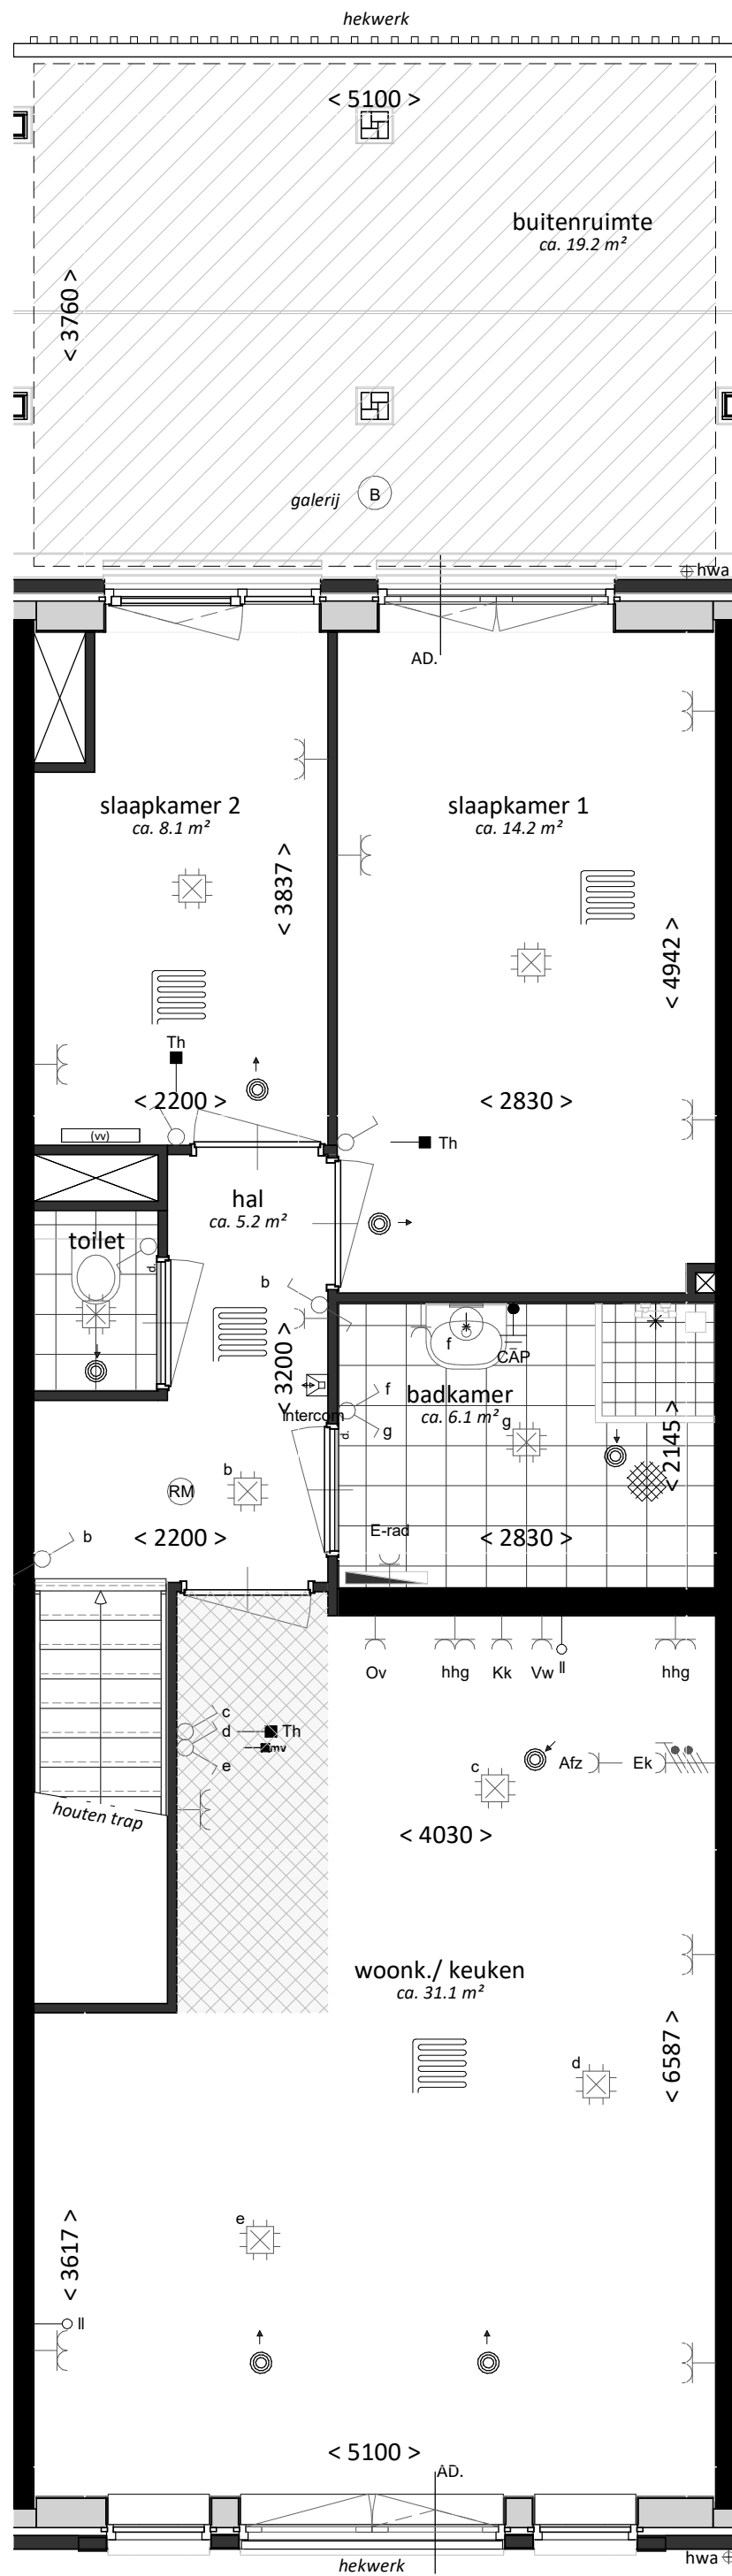

project:
Nb Damlaan
te Leidschendam

onderdeel:
Type WWA4
plattegrond woning

datum: 04-07-2024

Definitief

projectnummer:
22-00860

formaat:
A3

schaal:
1:50

bladnummer:
VK-108-2