


# CONCEPT

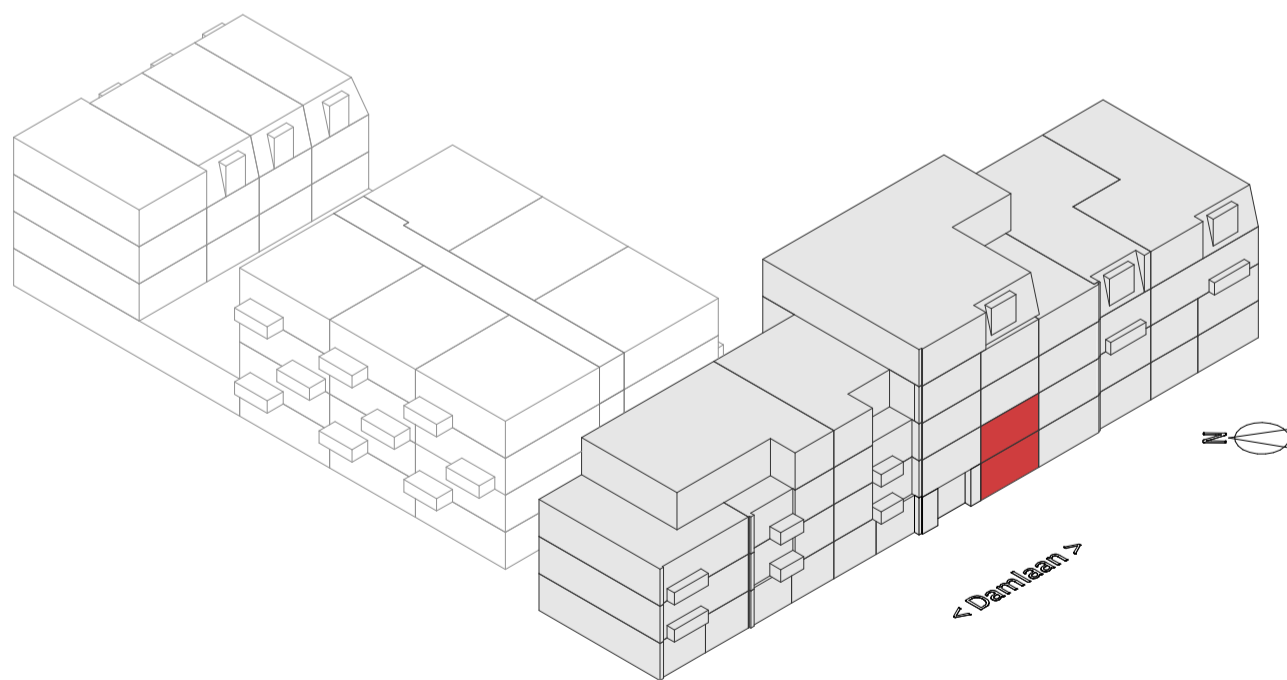

project:  
Nb Damlaan  
te Leidschendam


onderdeel:  
Type WWA5  
BNR 05

formaat:  
A3

schaal:  
1:50

projectnummer:  
**22-00860**




bladnummer:  
**VK-109-0**

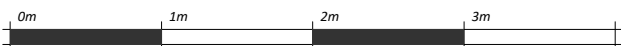

datum: 04-07-2024

Definitief

# CONCEPT

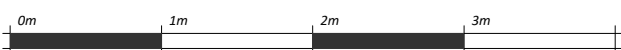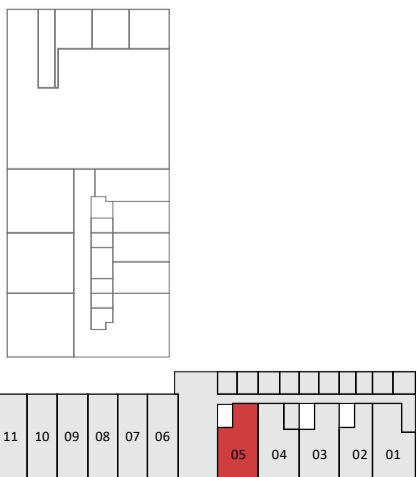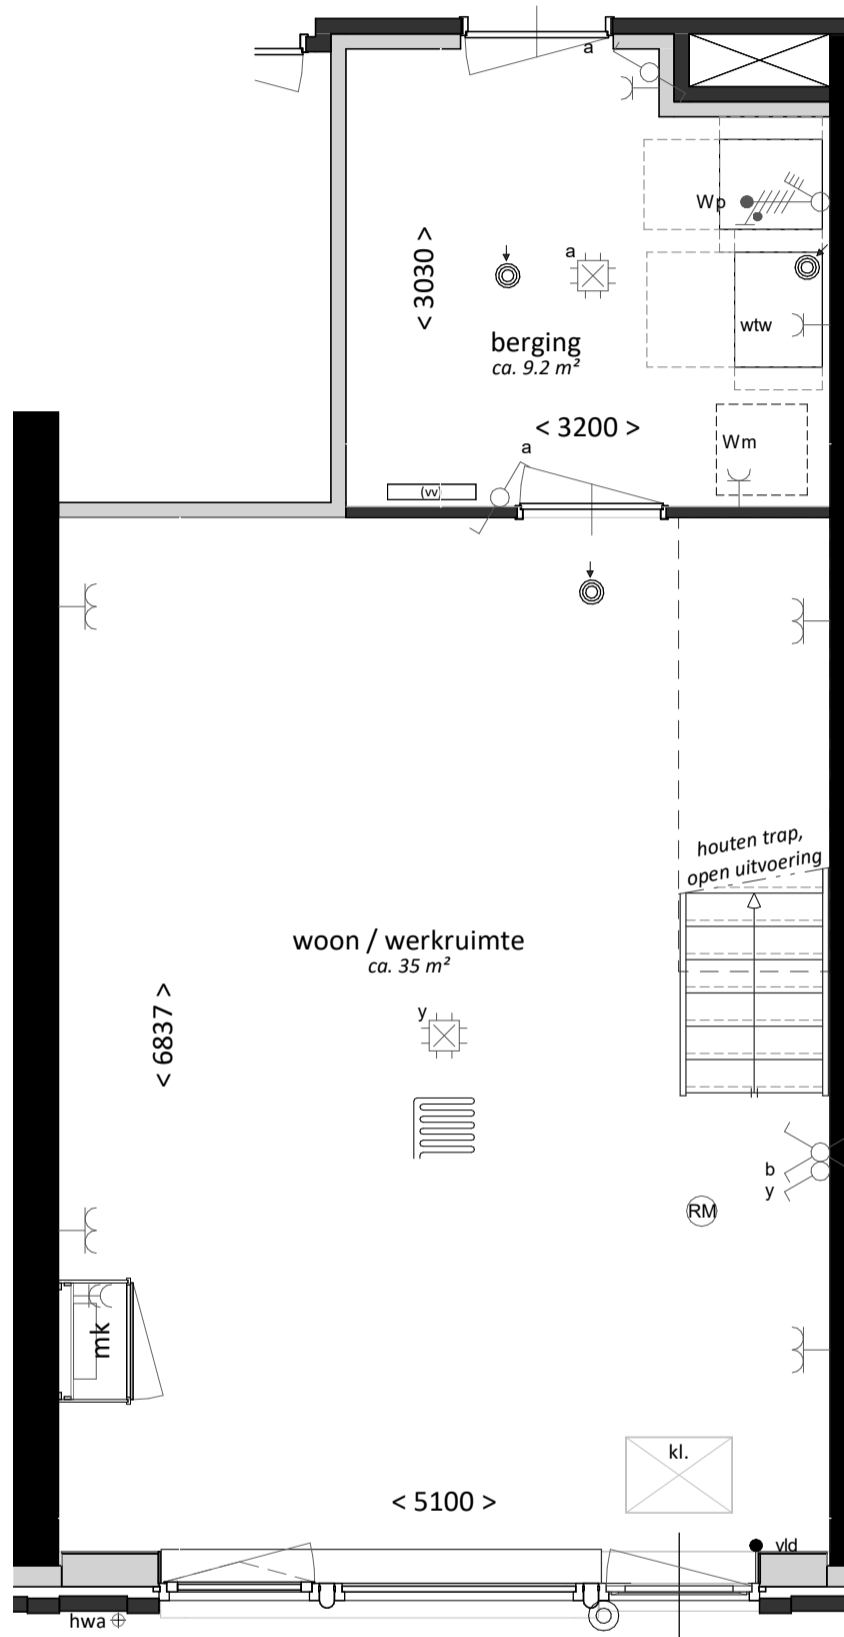

project:  
Nb Damlaan  
te Leidschendam

onderdeel:  
Type WWA5  
plattegrond atelier

datum: 04-07-2024

Definitief




formaat:  
A3

schaal:  
1:50

projectnummer:  
**22-00860**

bladnummer:  
**VK-109-1**

# CONCEPT

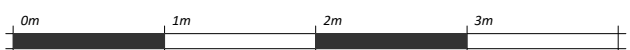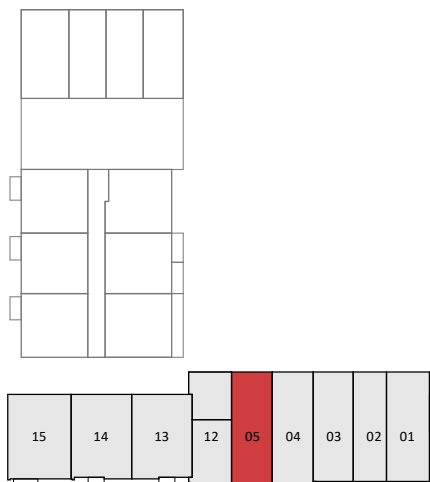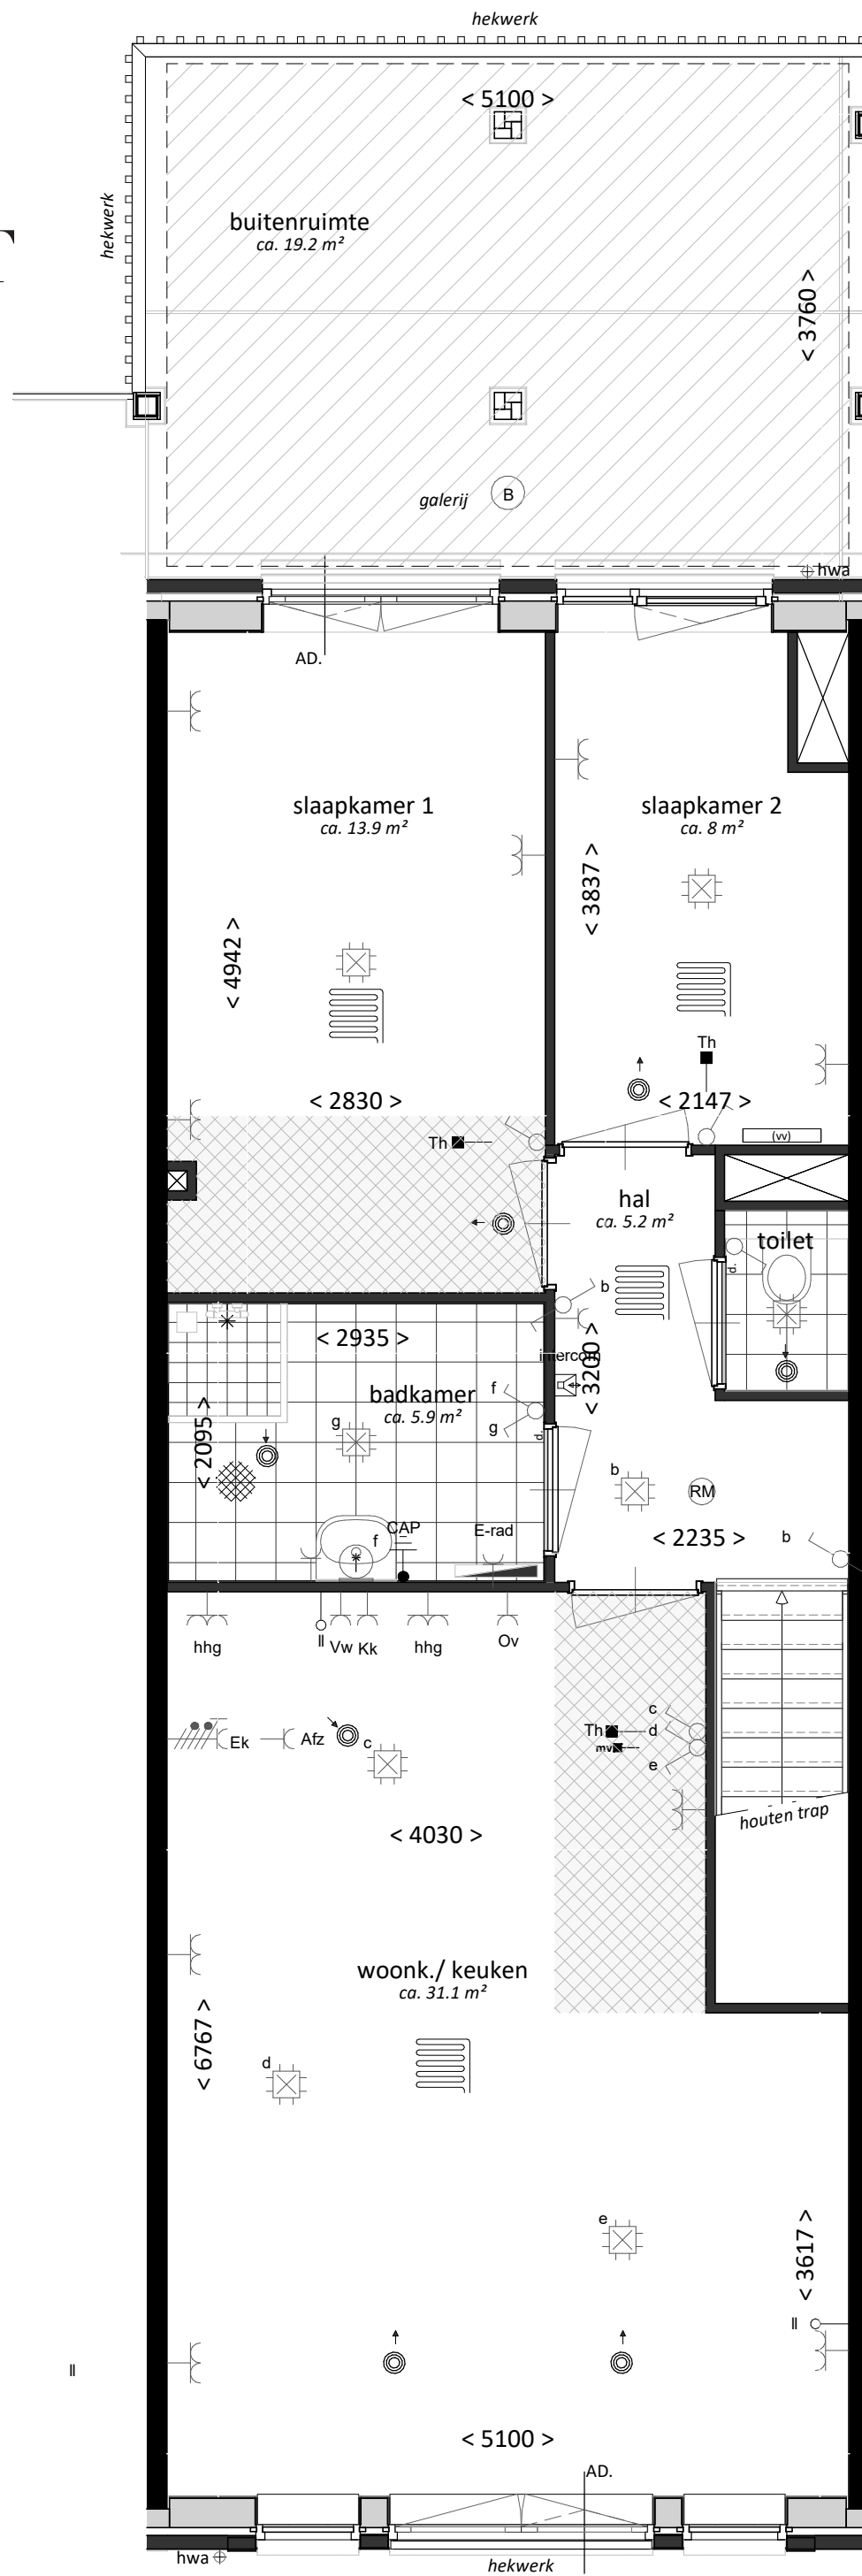

project:  
Nb Damlaan  
te Leidschendam

onderdeel:  
Type WWA5  
plattengrond woning

formaat:  
A3

schaal:  
1:50

projectnummer:  
22-00860

bladnummer:  
VK-109-2

datum: 04-07-2024

Definitief