


# CONCEPT

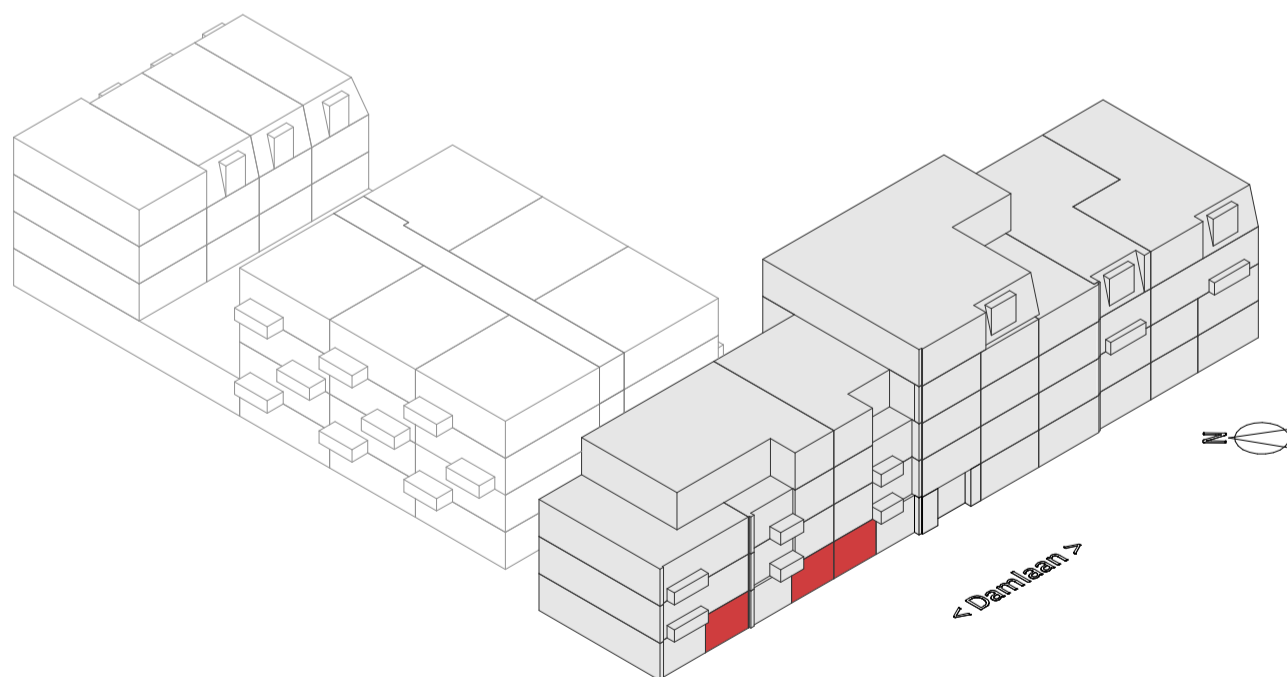

project:  
Nb Damlaan  
te Leidschendam


onderdeel:  
Type SA2  
BNR 07(s), 08 & 10

formaat:  
A3

schaal:  
1:50

projectnummer:  
**22-00860**



bladnummer:  
**VK-102-0**

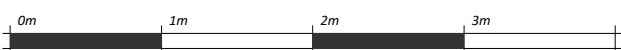

datum: 04-07-2024

Definitief

# CONCEPT

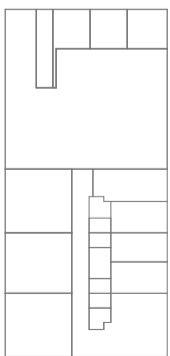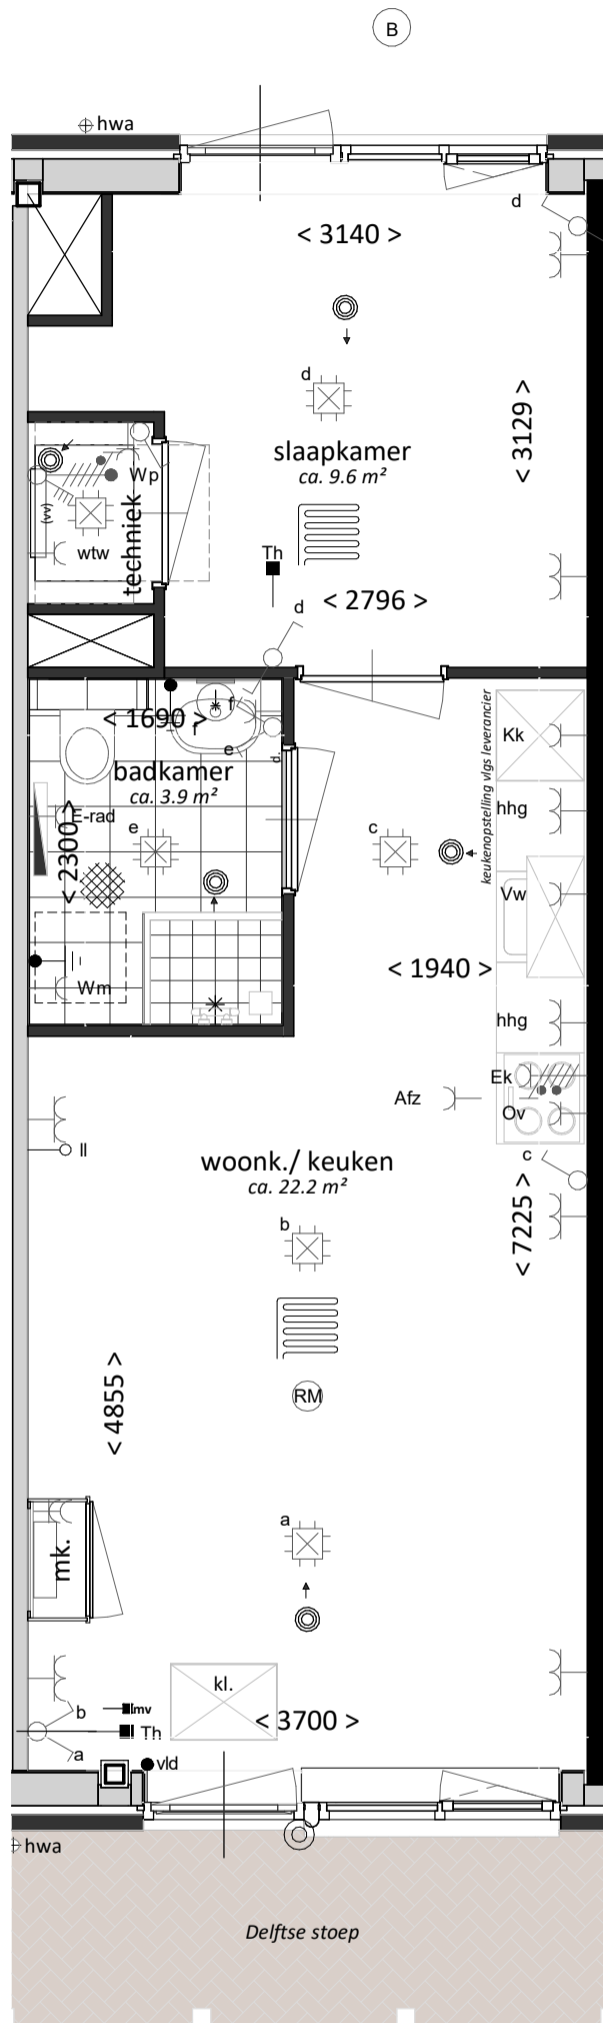

project:  
Nb Damlaan  
te Leidschendam

onderdeel:  
Type SA2  
plattegrond

datum: 04-07-2024

Definitief

formaat:  
A3

schaal:  
1:50

projectnummer:  
**22-00860**

bladnummer:  
**VK-102-1**