

project:
Nb Damlaan
te Leidschendam


onderdeel:
Type WWA1
BNR 01

formaat:
A3

schaal:
1:50




projectnummer:
22-00860

bladnummer:
VK-105-0

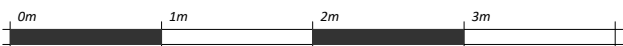

datum: 04-07-2024

Definitief

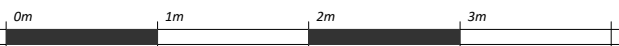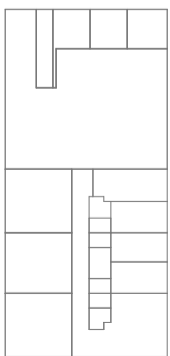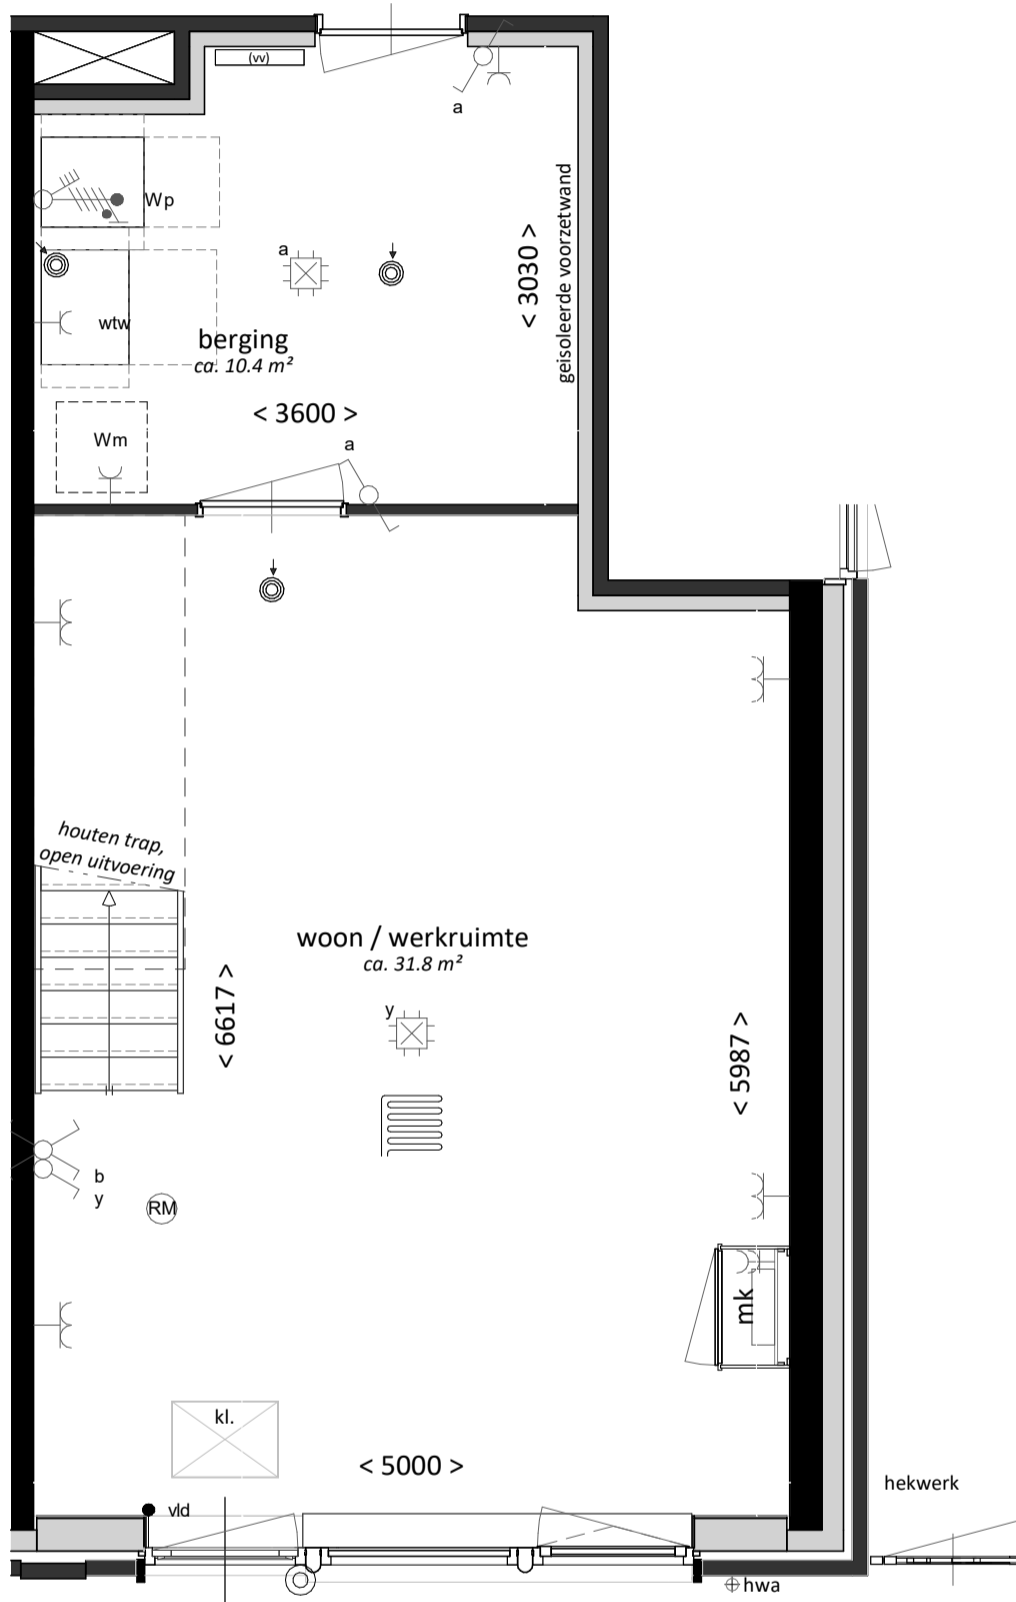

datum: 04-07-2024

Definitief

project:
Nb Damlaan
te Leidschendam





onderdeel:
Type WWA1
plattegrond atelier

projectnummer:
22-00860

formaat:
A3

schaal:
1:50

bladnummer:
VK-105-1

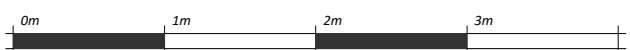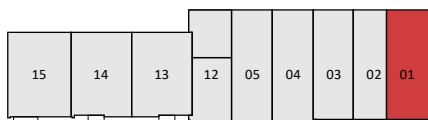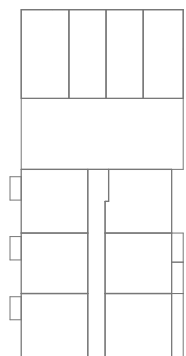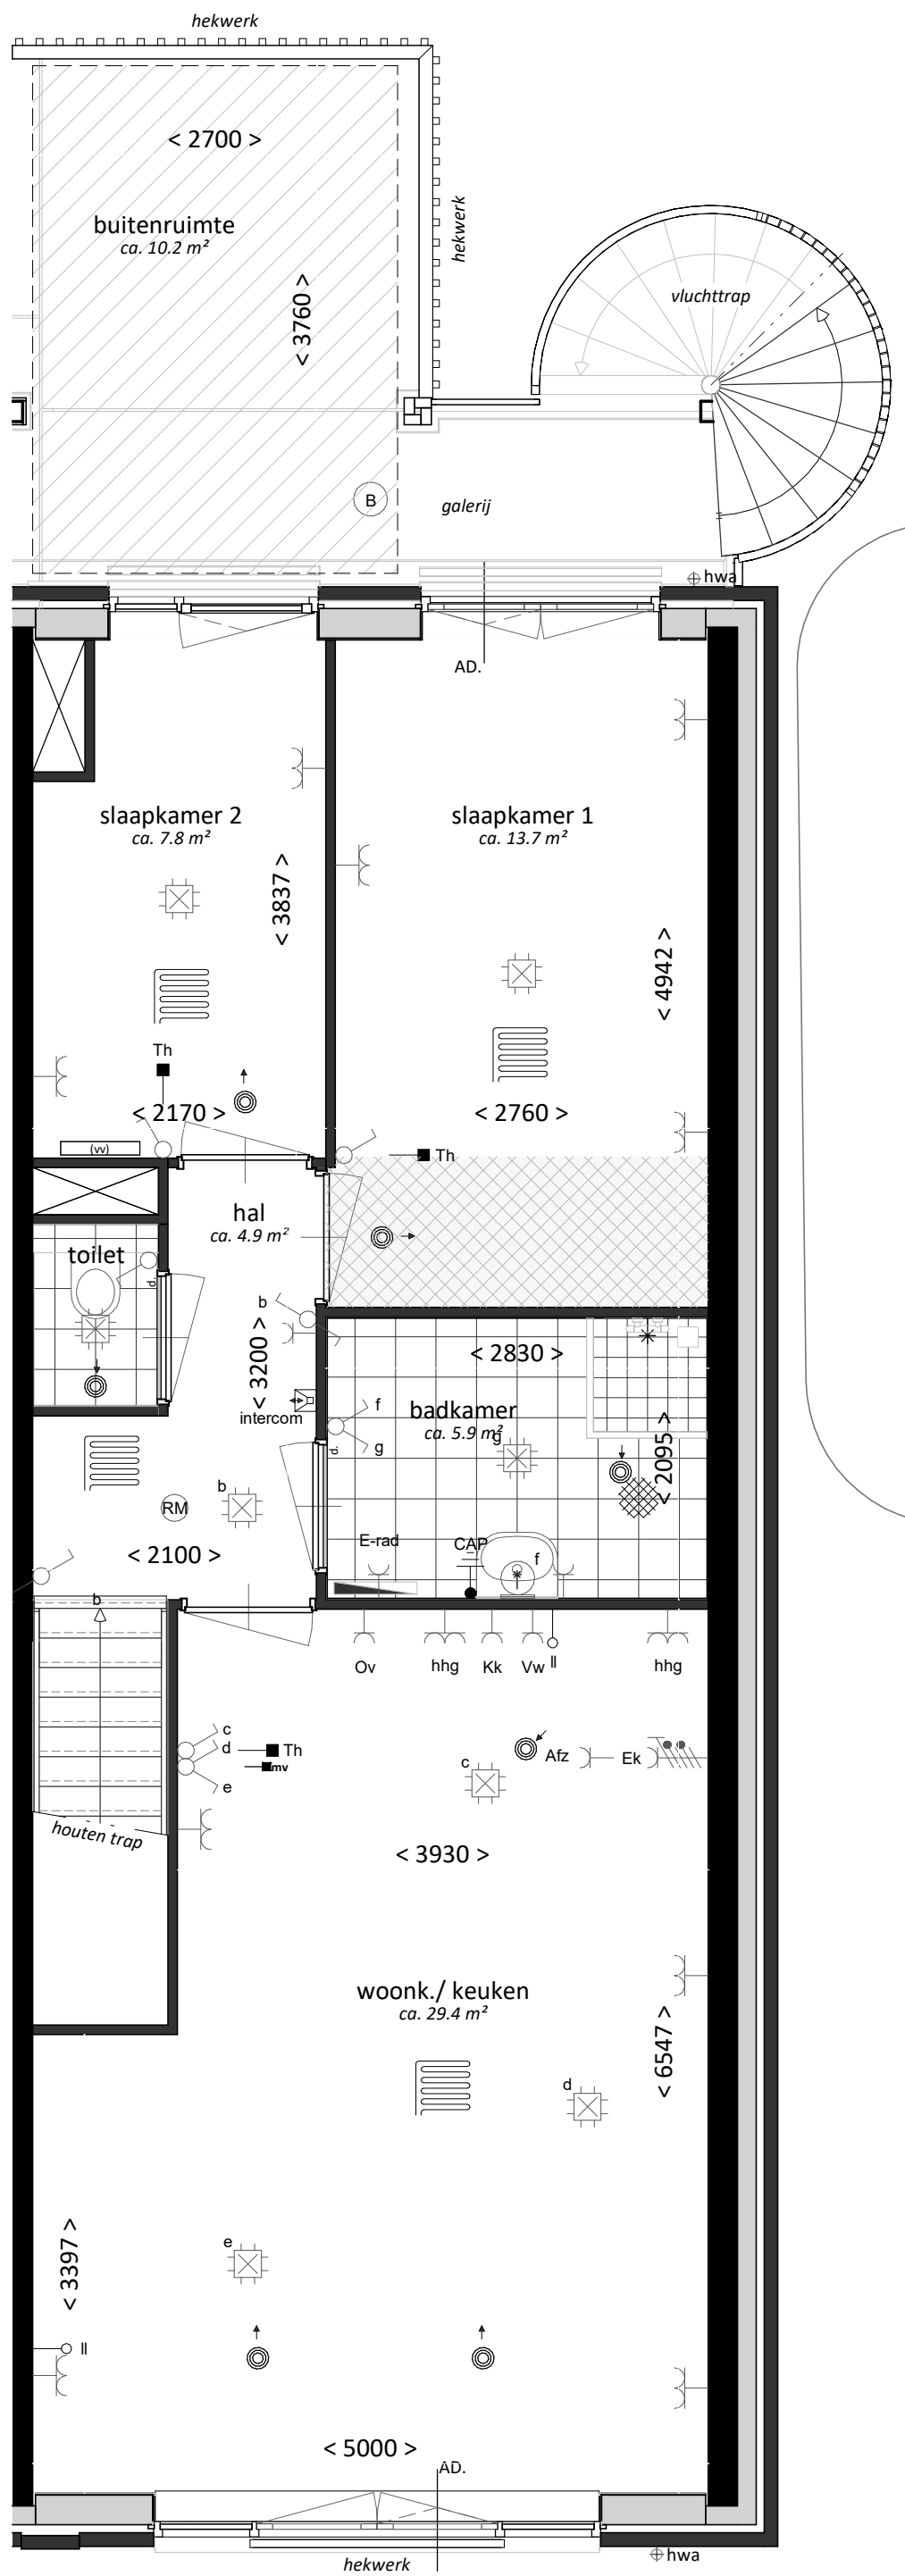

datum: 04-07-2024

Definitief

project:
Nb Damlaan
te Leidschendam

onderdeel:
Type WWA1
plattegrond woning

projectnummer:
22-00860

formaat:
A3+

schaal:
1:50

bladnummer:
VK-105-2