

project:  
Nb Damlaan  
te Leidschendam


onderdeel:  
Type SA1  
BNR 11

formaat:  
A3

schaal:  
1:50




projectnummer:  
**22-00860**

bladnummer:  
**VK-101-0**

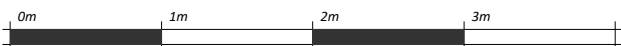

datum: 04-07-2024

Definitief

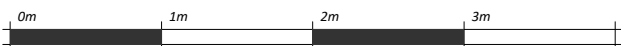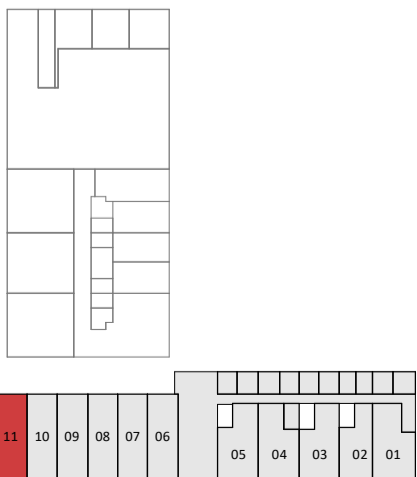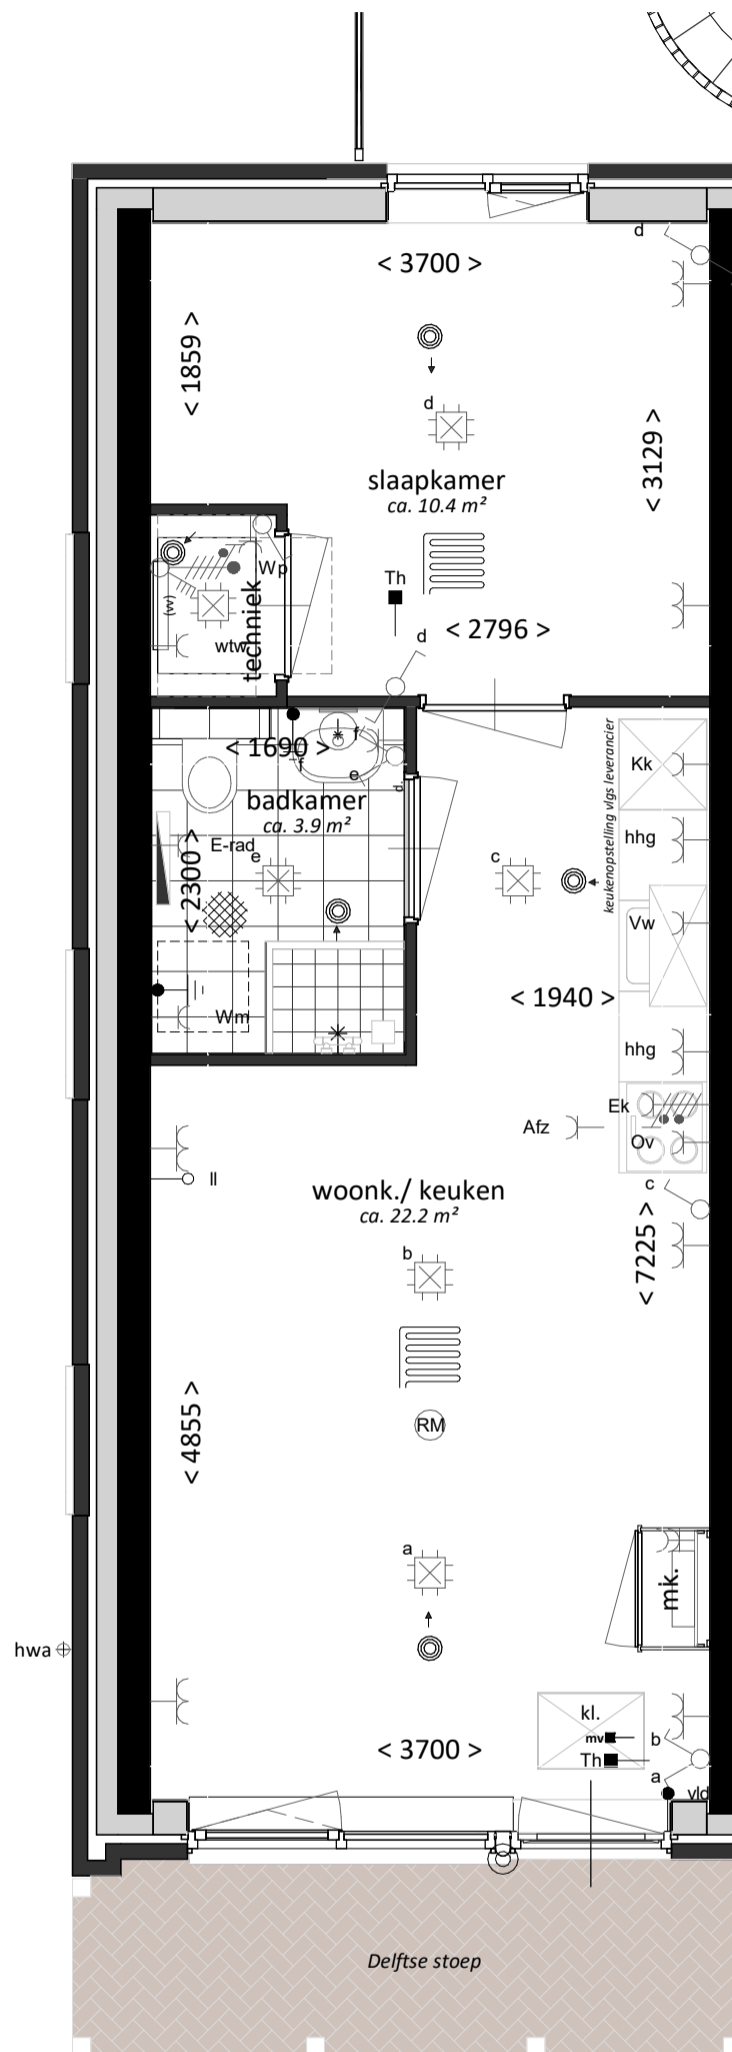

project:  
Nb Damlaan  
te Leidschendam

onderdeel:  
Type SA1  
plattegrond

datum: 04-07-2024

Definitief

formaat:  
A3

schaal:  
1:50

projectnummer:  
**22-00860**

bladnummer:  
**VK-101-1**