

project:
Nb Damlaan
te Leidschendam


onderdeel:
Type SA4
BNR 12, 20 & 28

formaat:
A3

schaal:
1:50


projectnummer:
22-00860

bladnummer:
VK-104-0

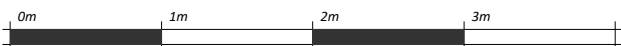


datum: 04-07-2024


Definitief

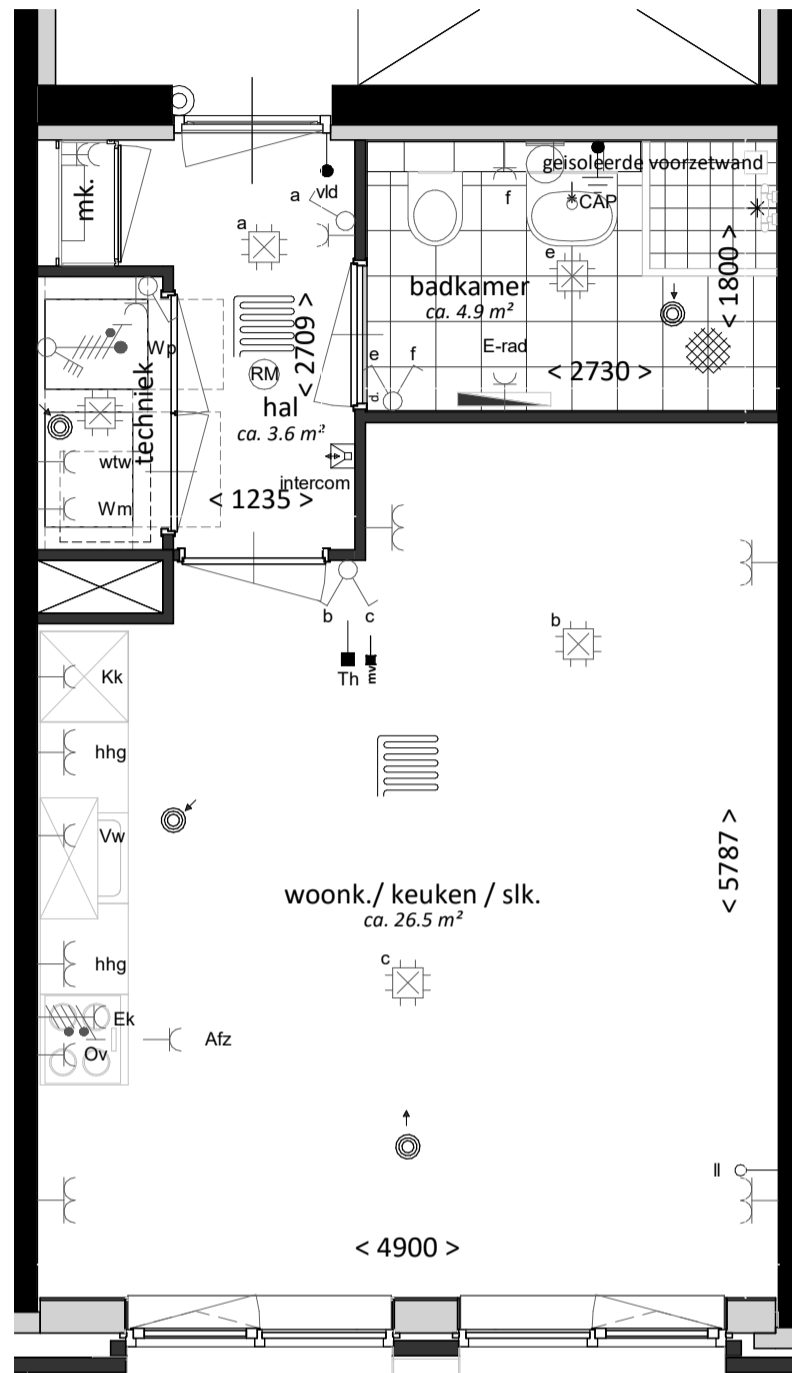



afwijkende gevelinvulling
bij bnr. 20 en 28

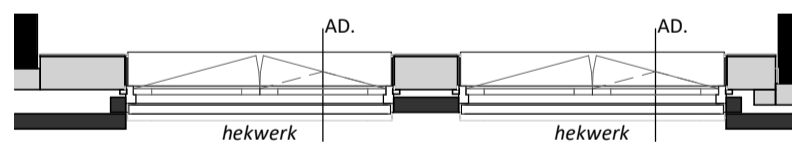

gevelfragment bnr. 20

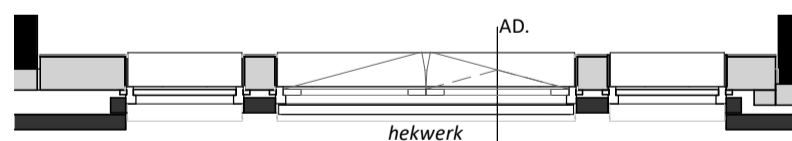

gevelfragment bnr. 28

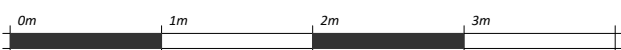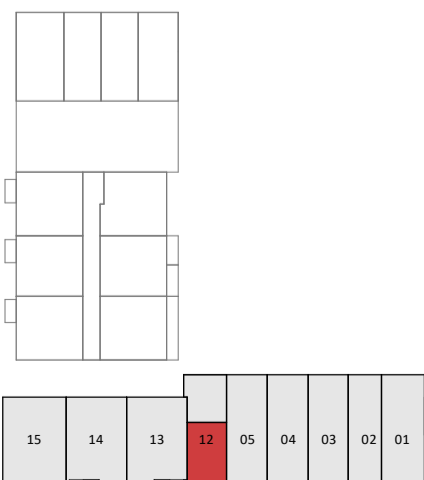

datum: 04-07-2024

Definitief

project:
Nb Damlaan
te Leidschendam

onderdeel:
Type SA4
plattegrond

formaat:
A3

schaal:
1:50

projectnummer:
22-00860

bladnummer:
VK-104-1