

project:
Nb Damlaan
te Leidschendam


onderdeel:
Type A4
13(s), 14, 21(s) & 22

formaat:
A3

schaal:
1:50



projectnummer:
22-00860

bladnummer:
VK-113-0

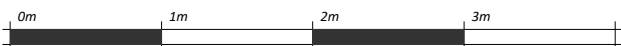

datum: 04-07-2024

Definitief

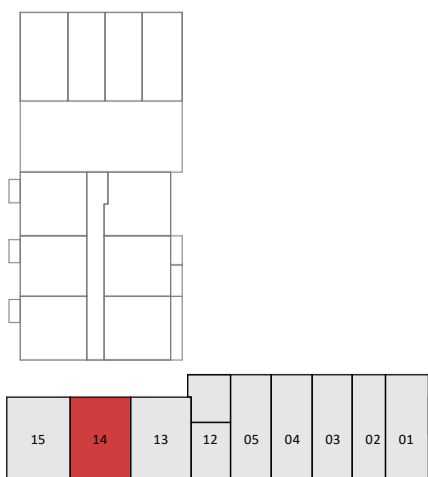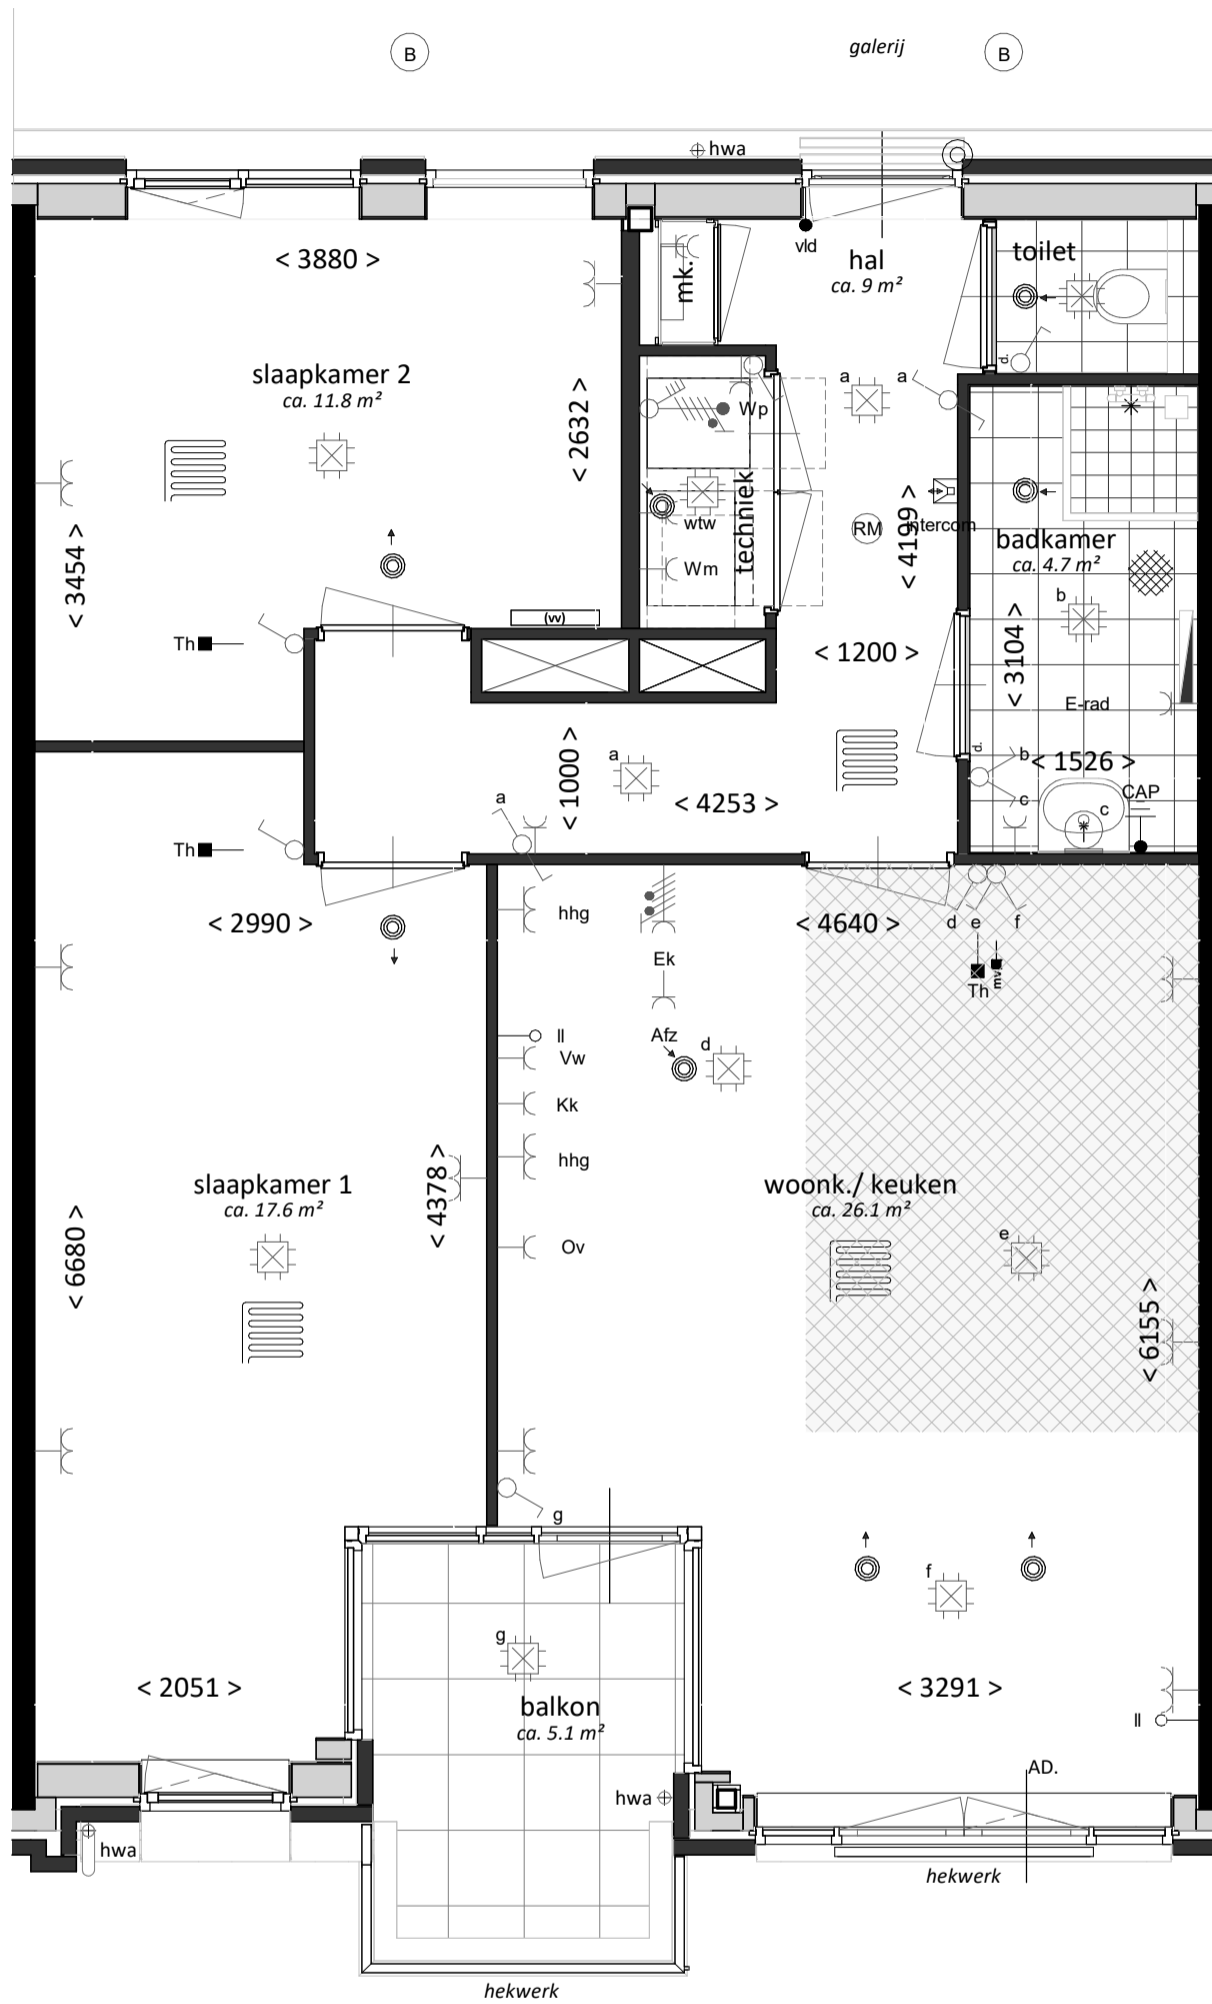

project:
**Nb Damlaan
 te Leidschendam**

onderdeel:
**Type A4
 plattegrond**

formaat:
A1

schaal:
1:50

projectnummer:
22-00860

bladnummer:
VK-113-1

datum: 04-07-2024

Definitief

