

project:
Nb Damlaan
te Leidschendam


formaat:
A3

onderdeel:
Type A5
BNR 15 & 23

schaal:
1:50





projectnummer:
22-00860

bladnummer:
VK-114-0

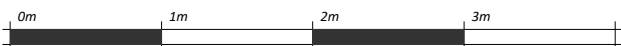

datum: 04-07-2024

Definitief

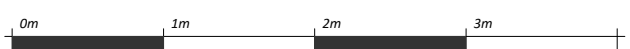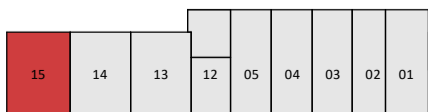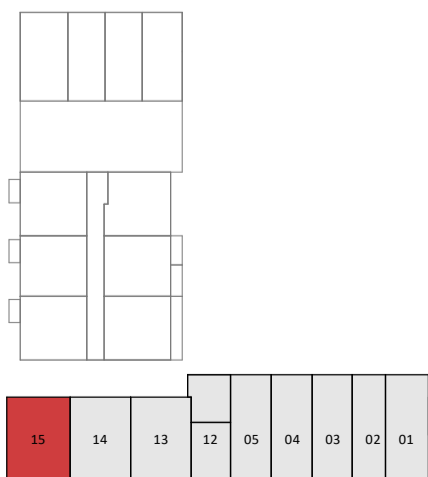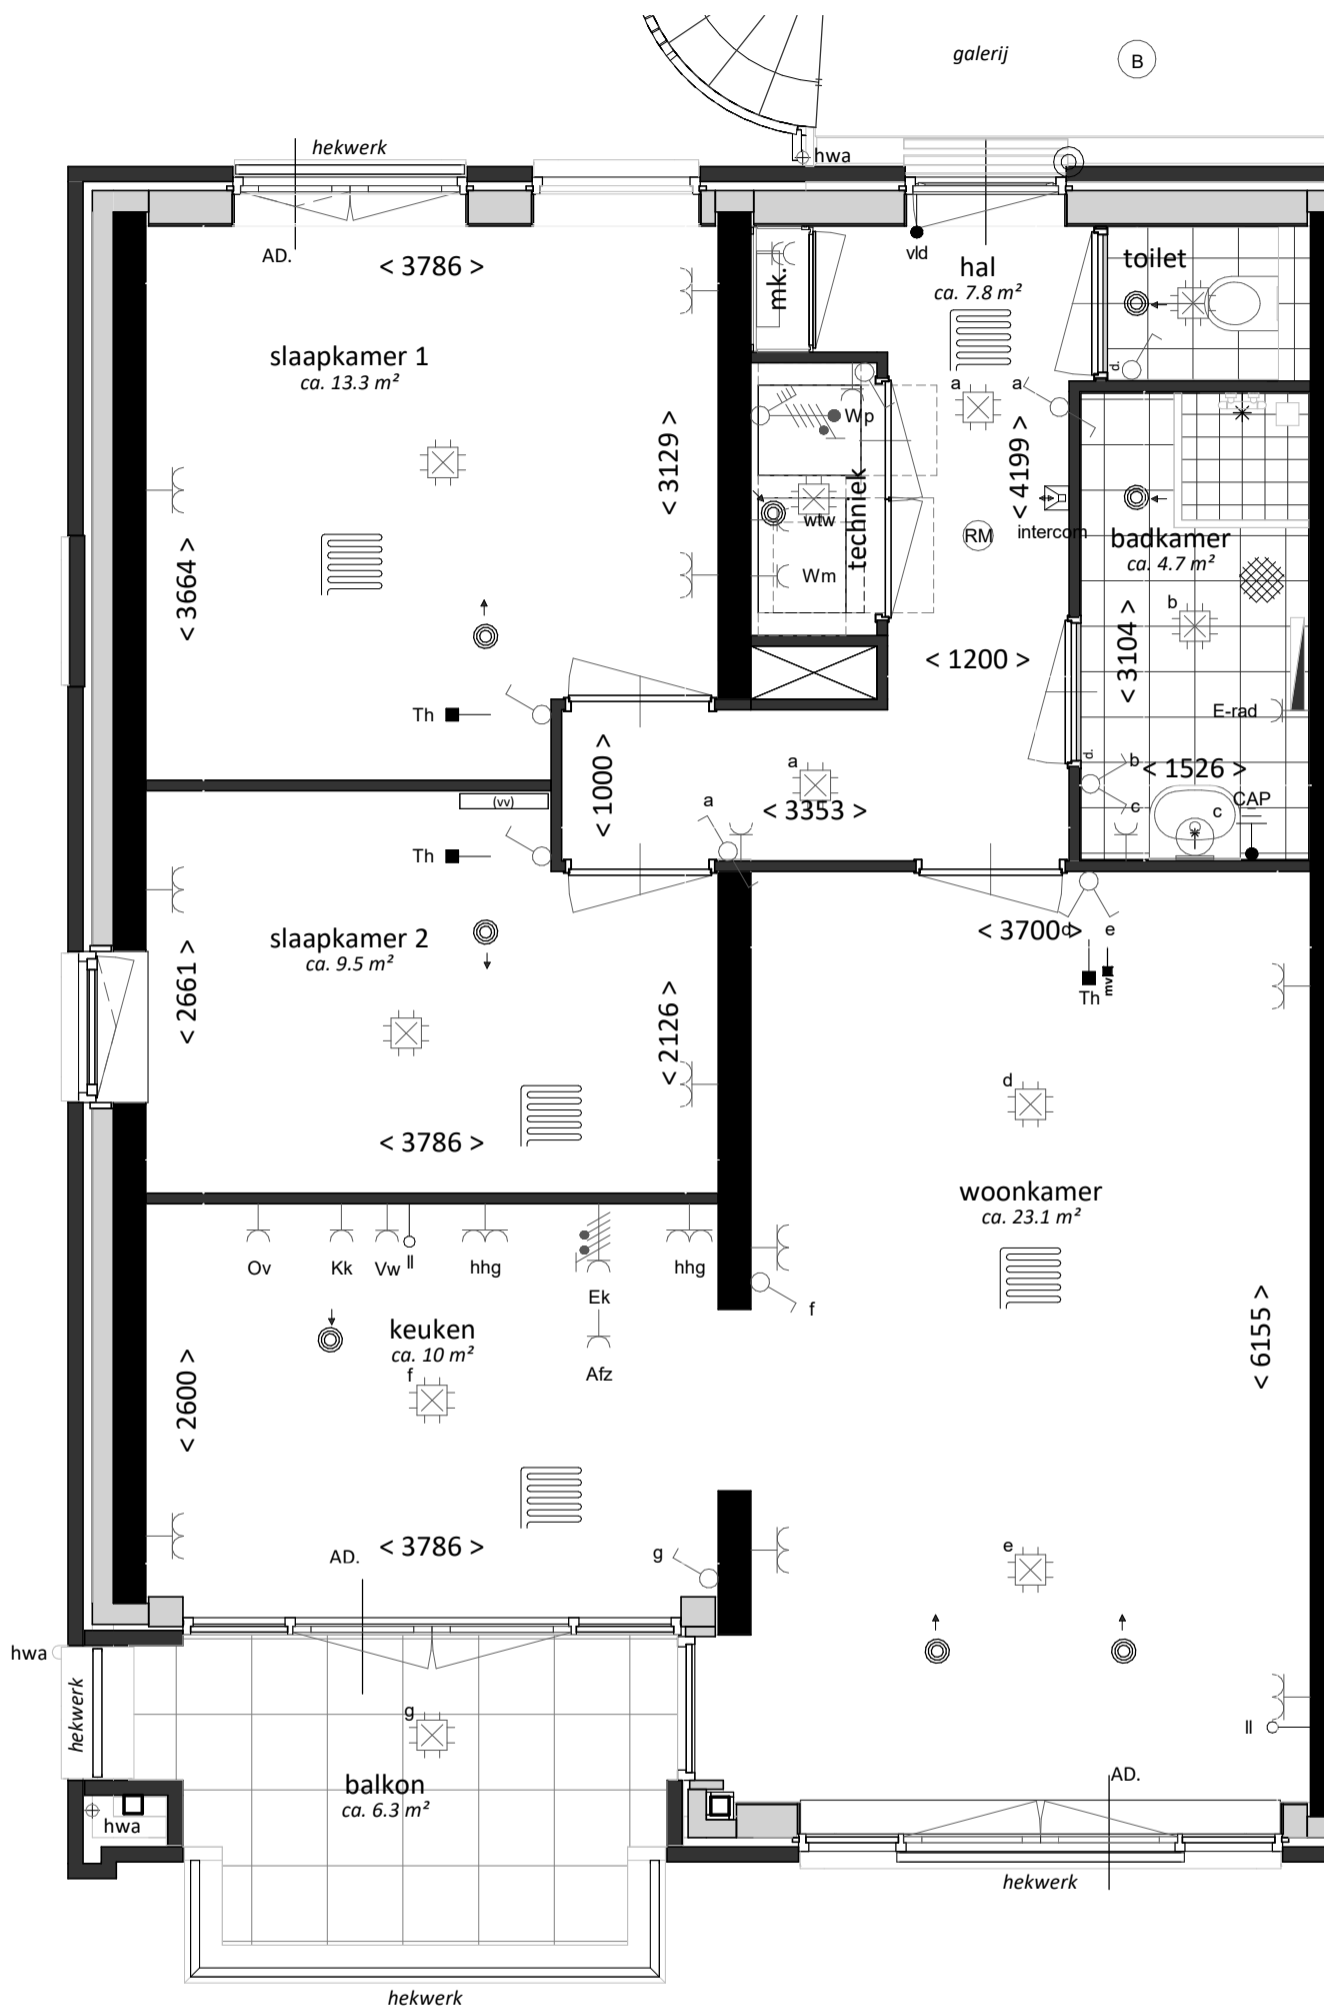

project:
**Nb Damlaan
 te Leidschendam**

onderdeel:
**Type A5
 plattegrond**

datum: 04-07-2024 Definitief

formaat:
A1

schaal:
1:50

projectnummer:
22-00860

bladnummer:
VK-114-1