

project:
Nb Damlaan
te Leidschendam


onderdeel:
Type A1
BNR 16

formaat:
A3

schaal:
1:50



projectnummer:
22-00860

bladnummer:
VK-110-0

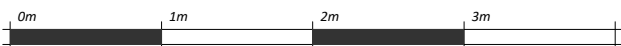

datum: 04-07-2024

Definitief

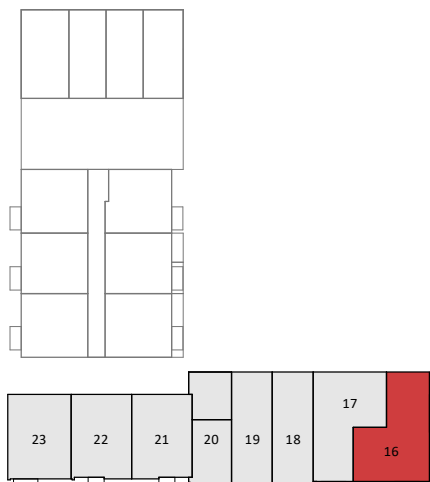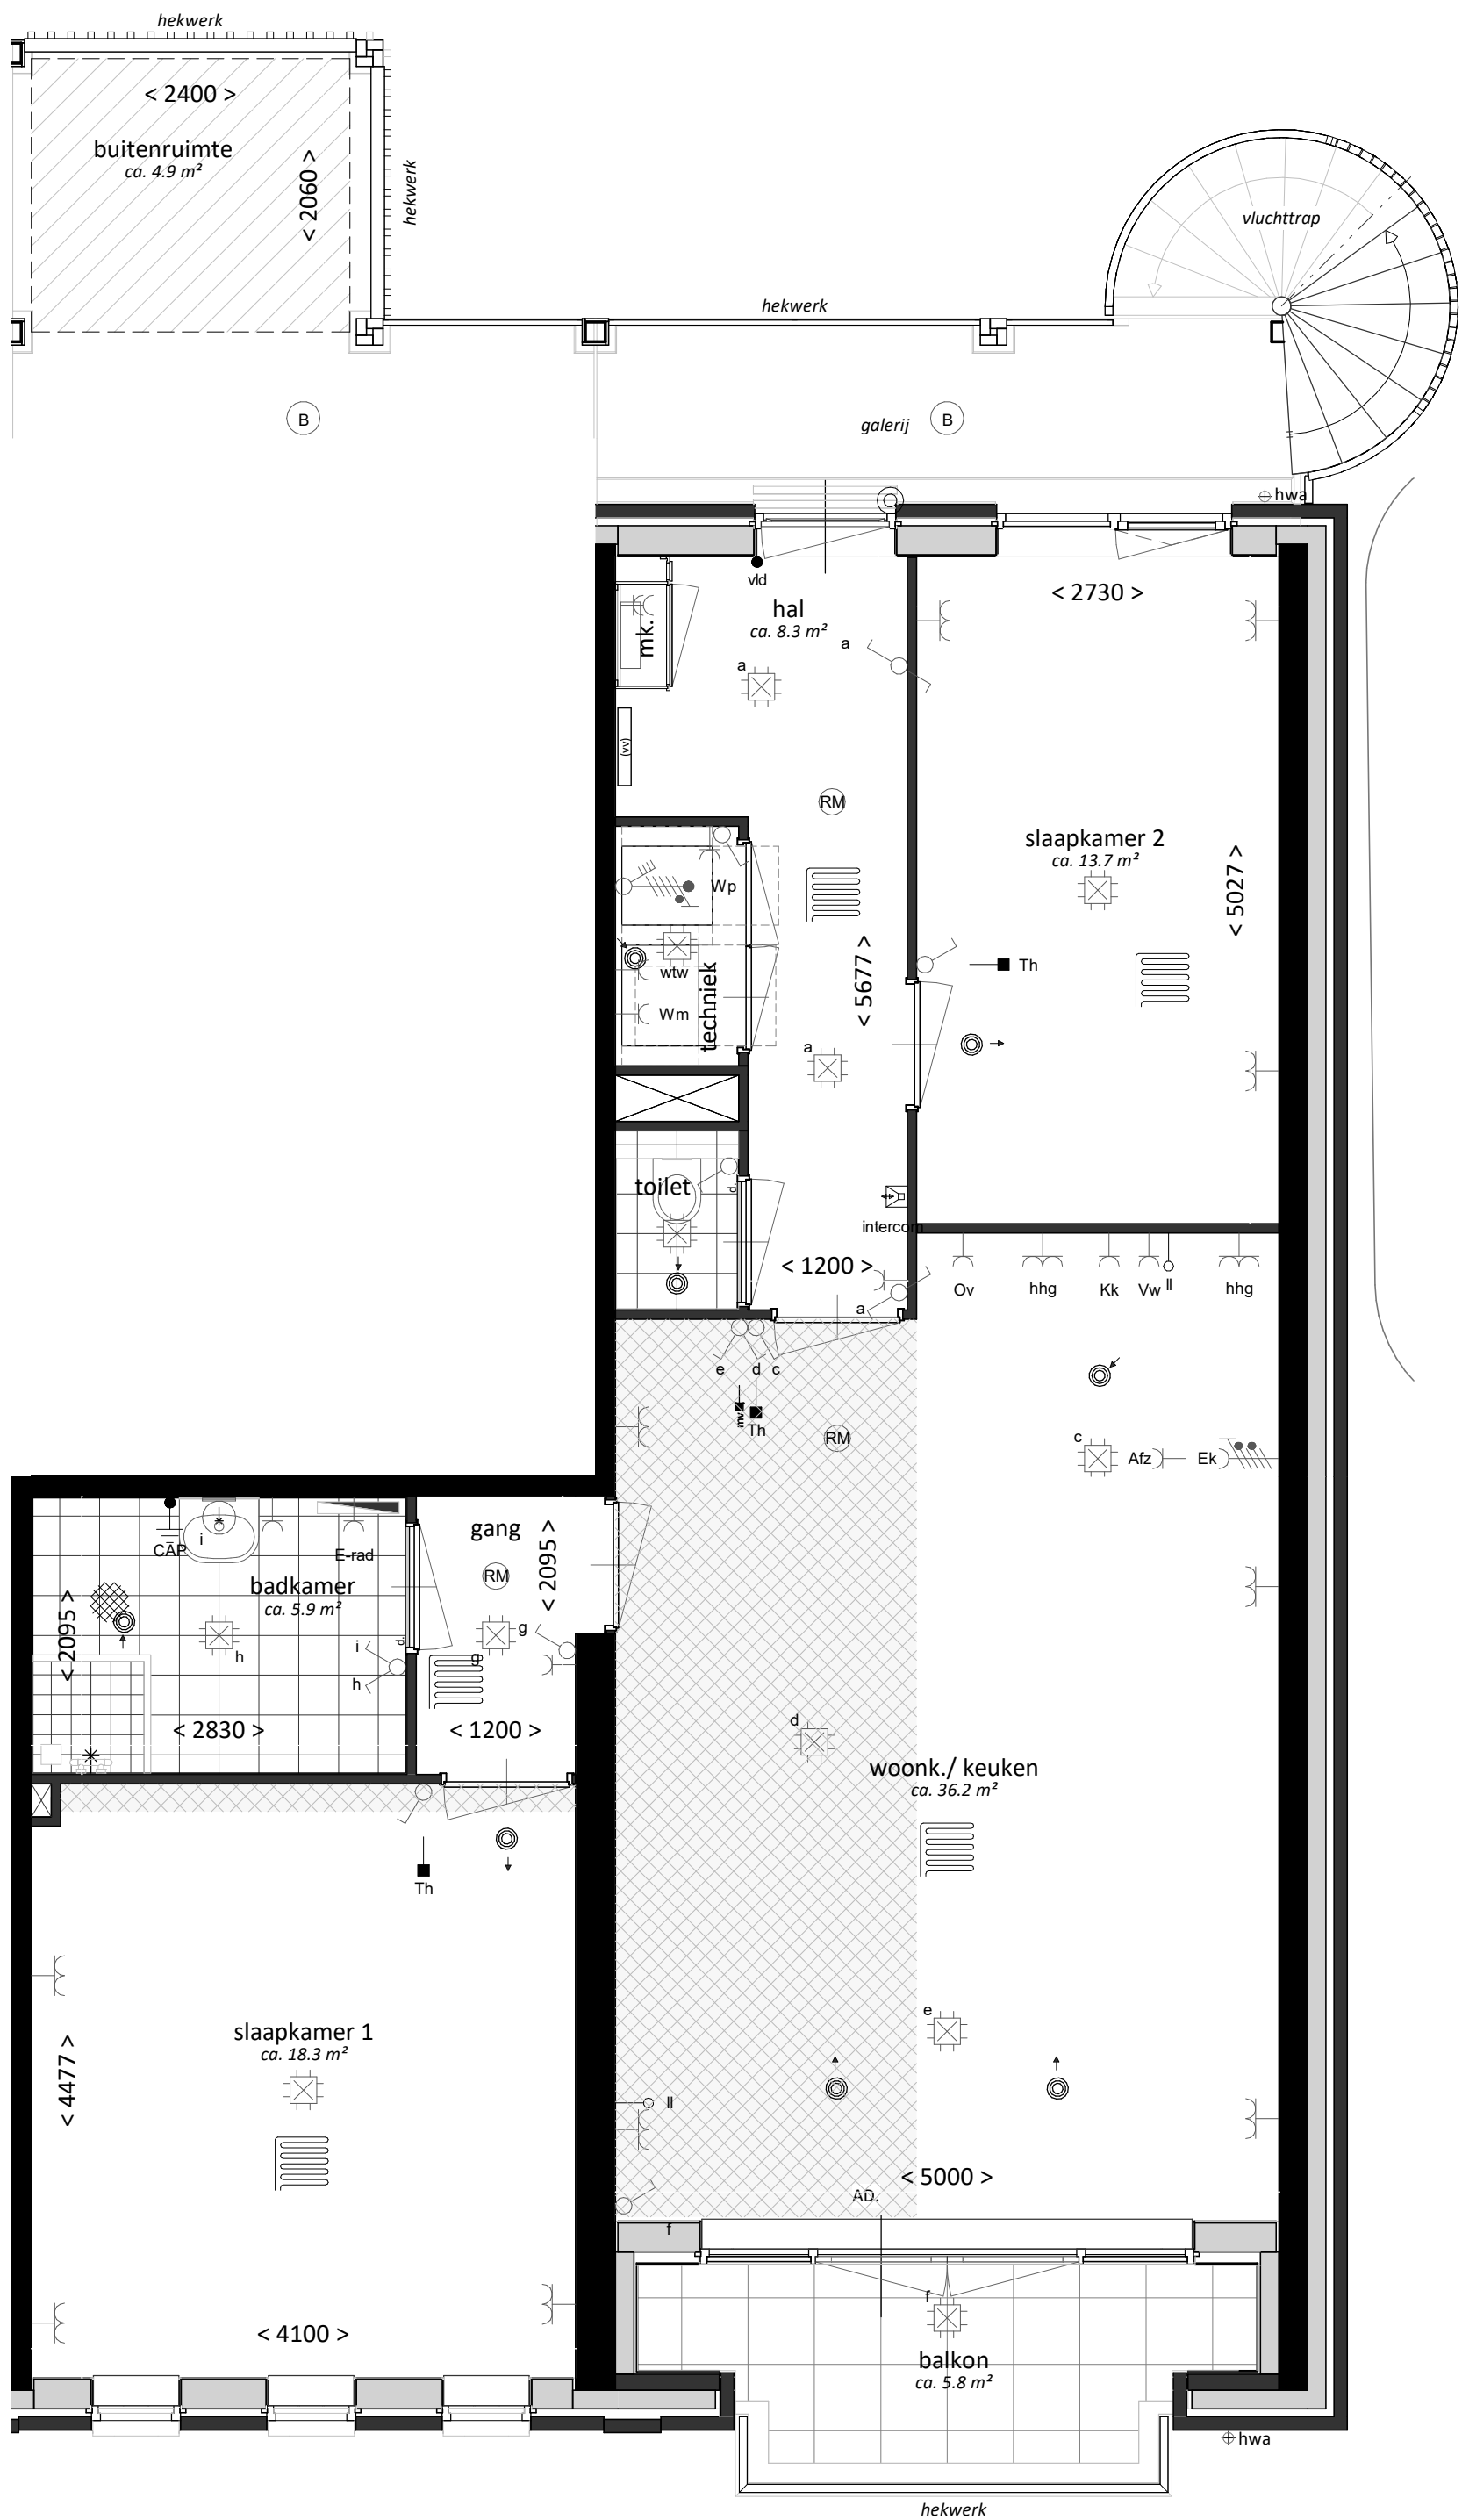

project:
Nb Damlaan
te Leidschendam

onderdeel:
Type A1
plattegrond

formaat:
A1

schaal:
1:50

projectnummer:
22-00860

bladnummer:
VK-110-1

datum: 04-07-2024

Definitief

