

project:
Nb Damlaan
te Leidschendam


onderdeel:
Type A3
BNR 18, 19(s), 26 & 27(s)

formaat:
A3

schaal:
1:50




projectnummer:
22-00860

bladnummer:
VK-112-0

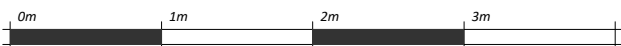

datum: 04-07-2024

Definitief

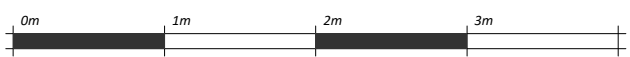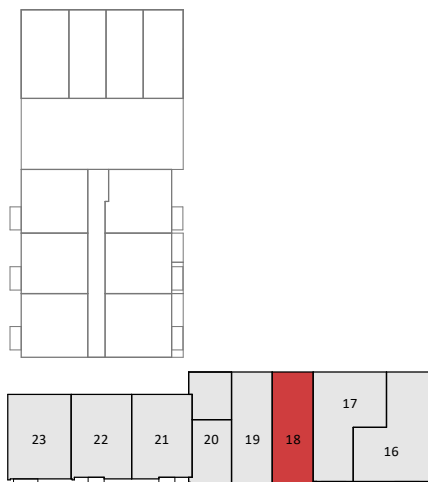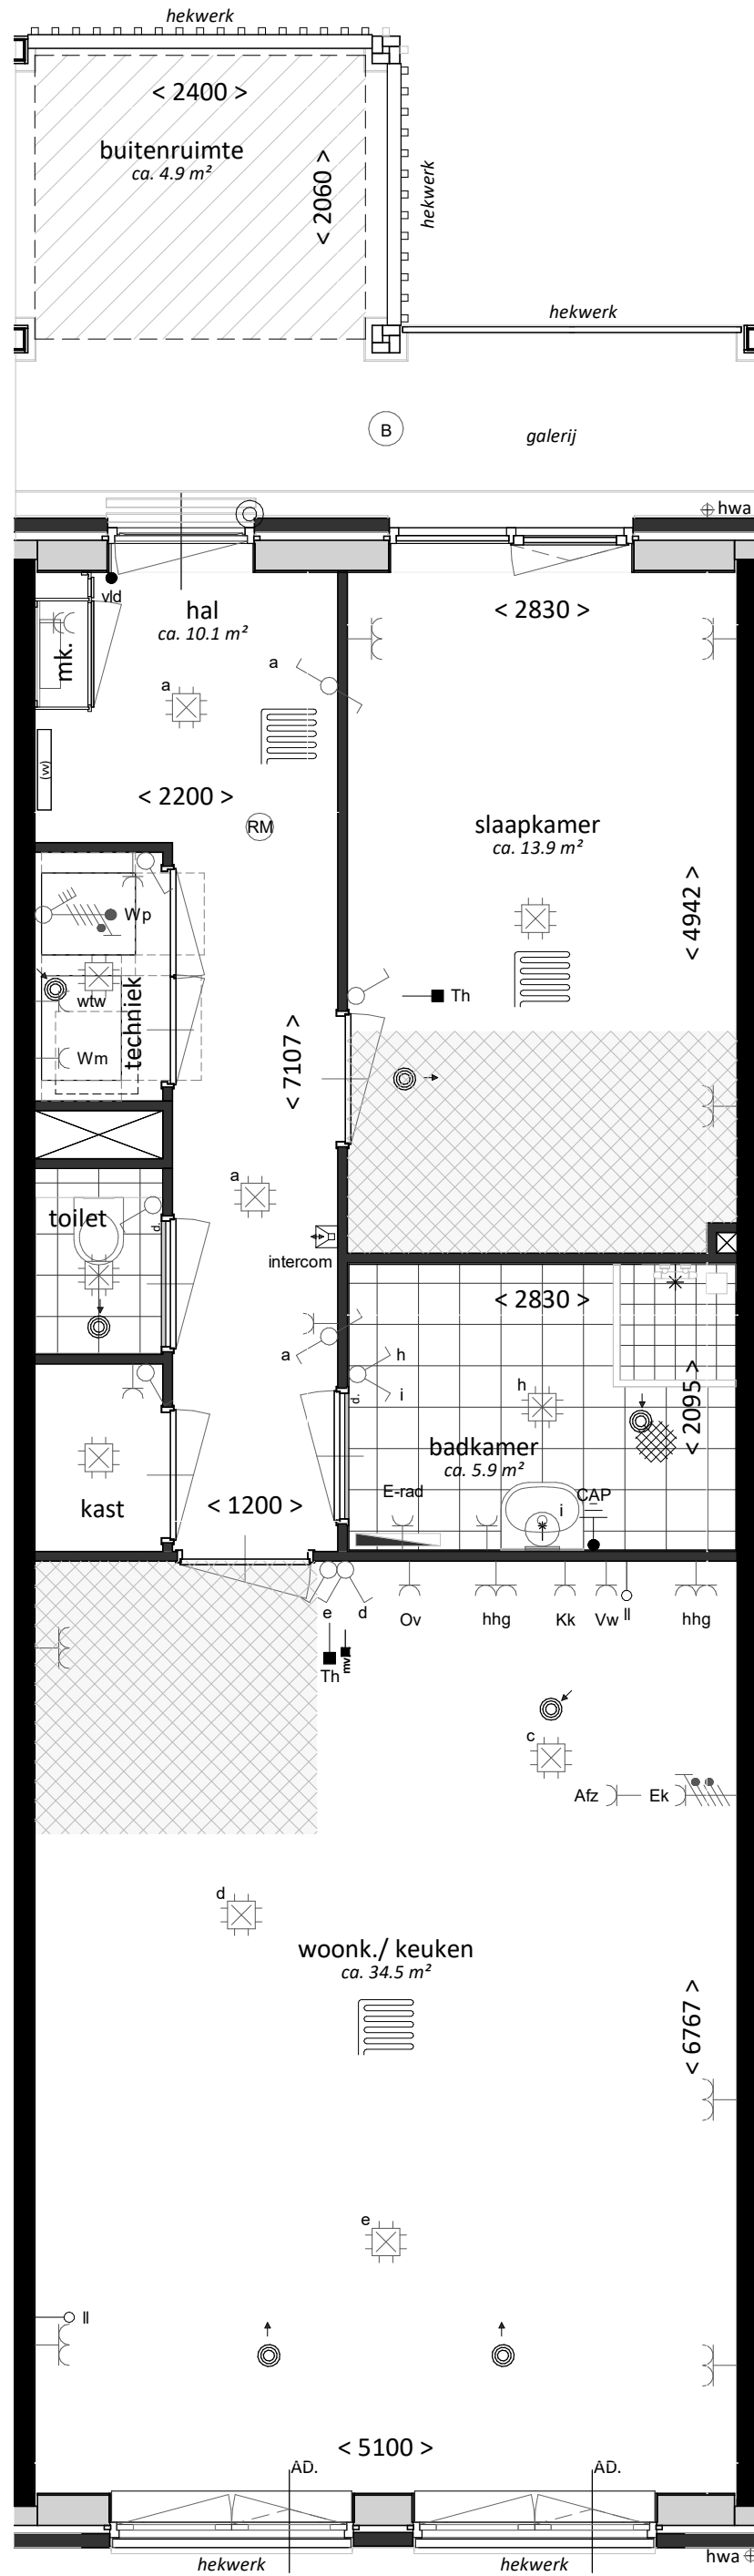

datum: 04-07-2024

Definitief

project:
Nb Damlaan
te Leidschendam
onderdeel:
Type A3
plattegrond

projectnummer:
22-00860

formaat:
A1
schaal:
1:50
bladnummer:
VK-112-1