

project:  
Nb Damlaan  
te Leidschendam


onderdeel:  
Type WWA2  
BNR 02

formaat:  
A3

schaal:  
1:50



projectnummer:  
**22-00860**

bladnummer:  
**VK-106-0**

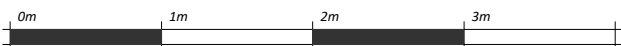

datum: 04-07-2024

Definitief

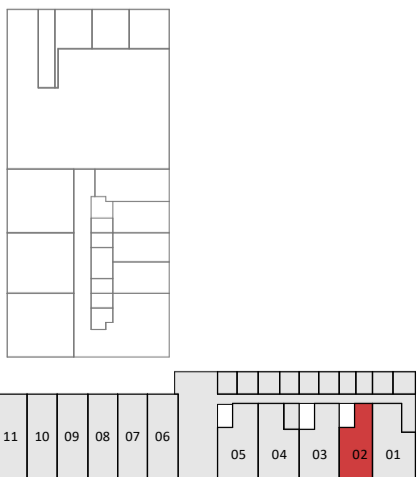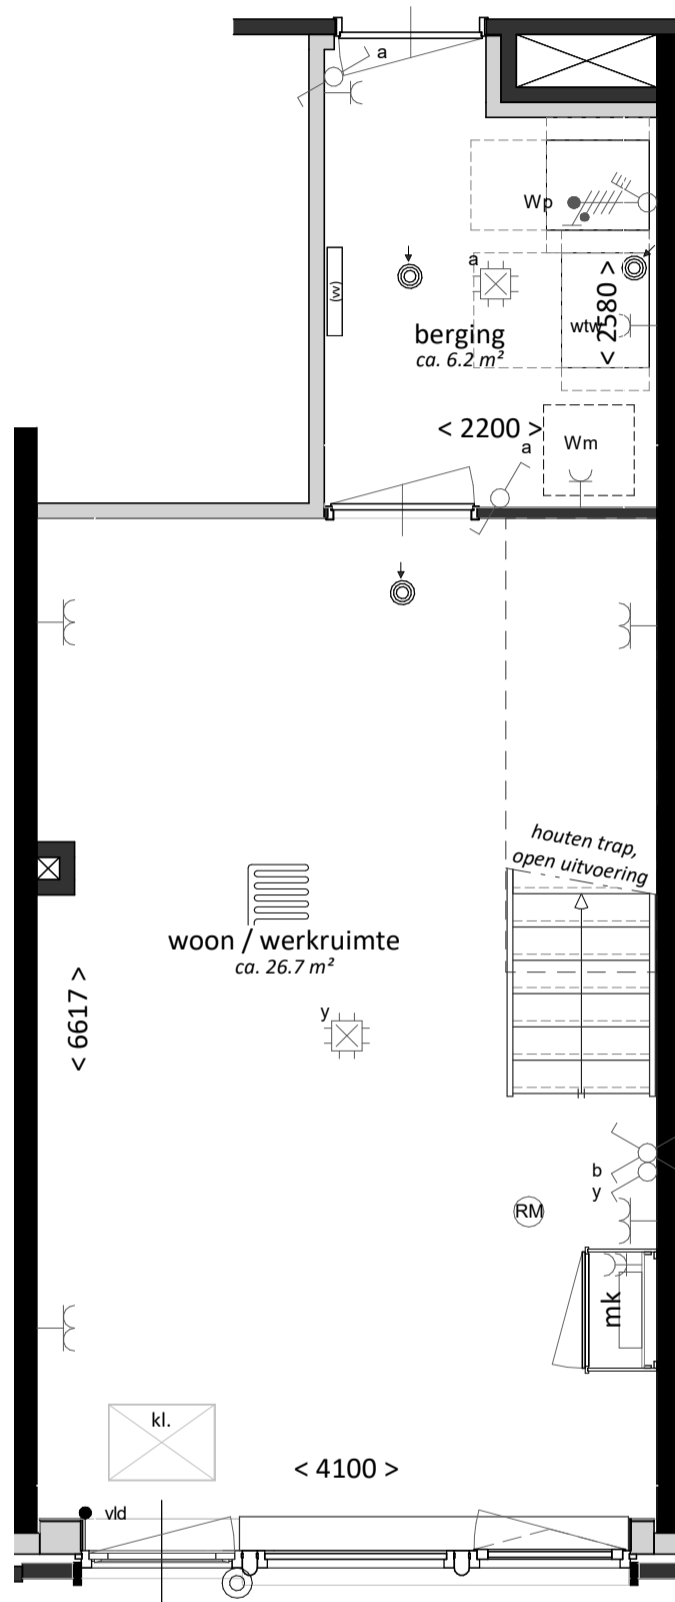

project:  
Nb Damlaan  
te Leidschendam

onderdeel:  
Type WWA2  
plattegrond atelier

datum: 04-07-2024





Definitief

formaat:  
A3

schaal:  
1:50

projectnummer:  
**22-00860**

bladnummer:  
**VK-106-1**

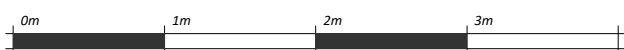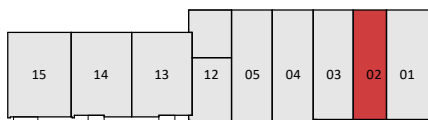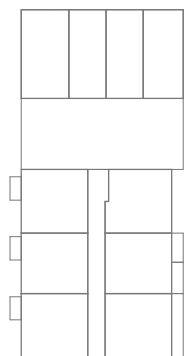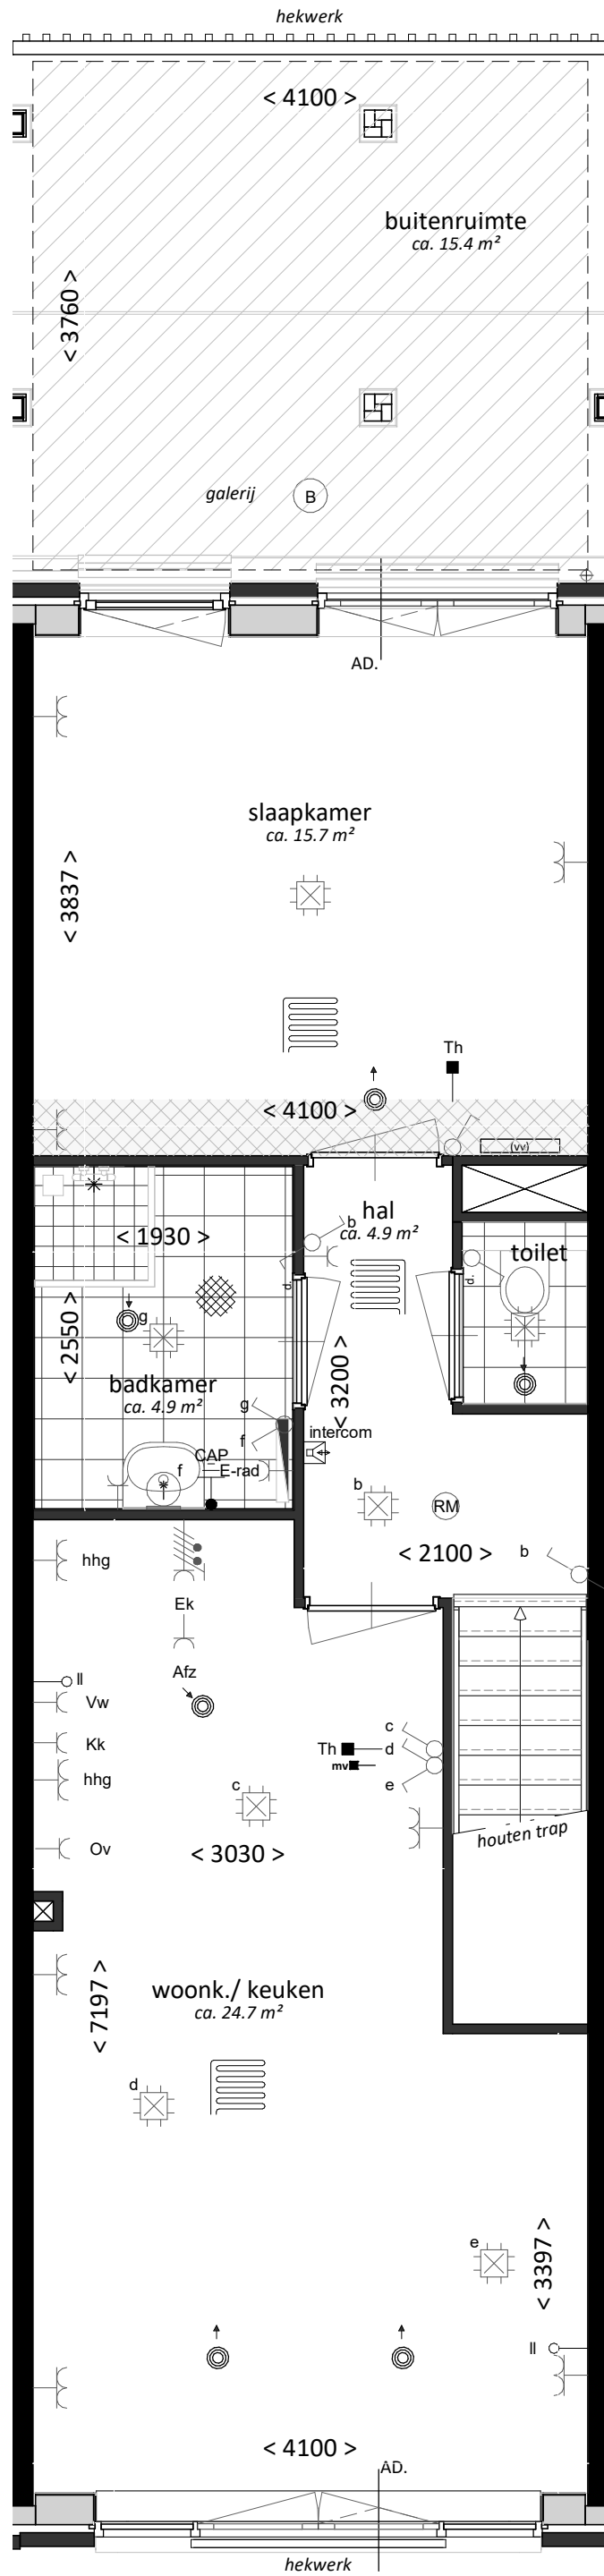

project:  
Nb Damlaan  
te Leidschendam

onderdeel:  
Type WWA2  
plattegrond woning

formaat:  
A3

schaal:  
1:50

projectnummer:  
22-00860

bladnummer:  
VK-106-2

datum: 04-07-2024

Definitief