

project:  
Nb Damlaan  
te Leidschendam


onderdeel:  
Type A6  
BNR 24

formaat:  
A3

schaal:  
1:50



projectnummer:  
**22-00860**

bladnummer:  
**VK-115-0**

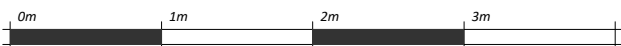

datum: 04-07-2024

Definitief

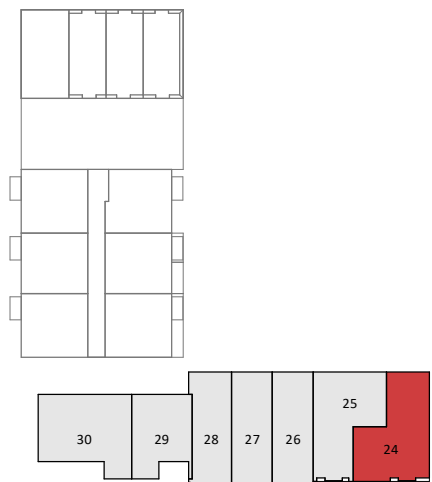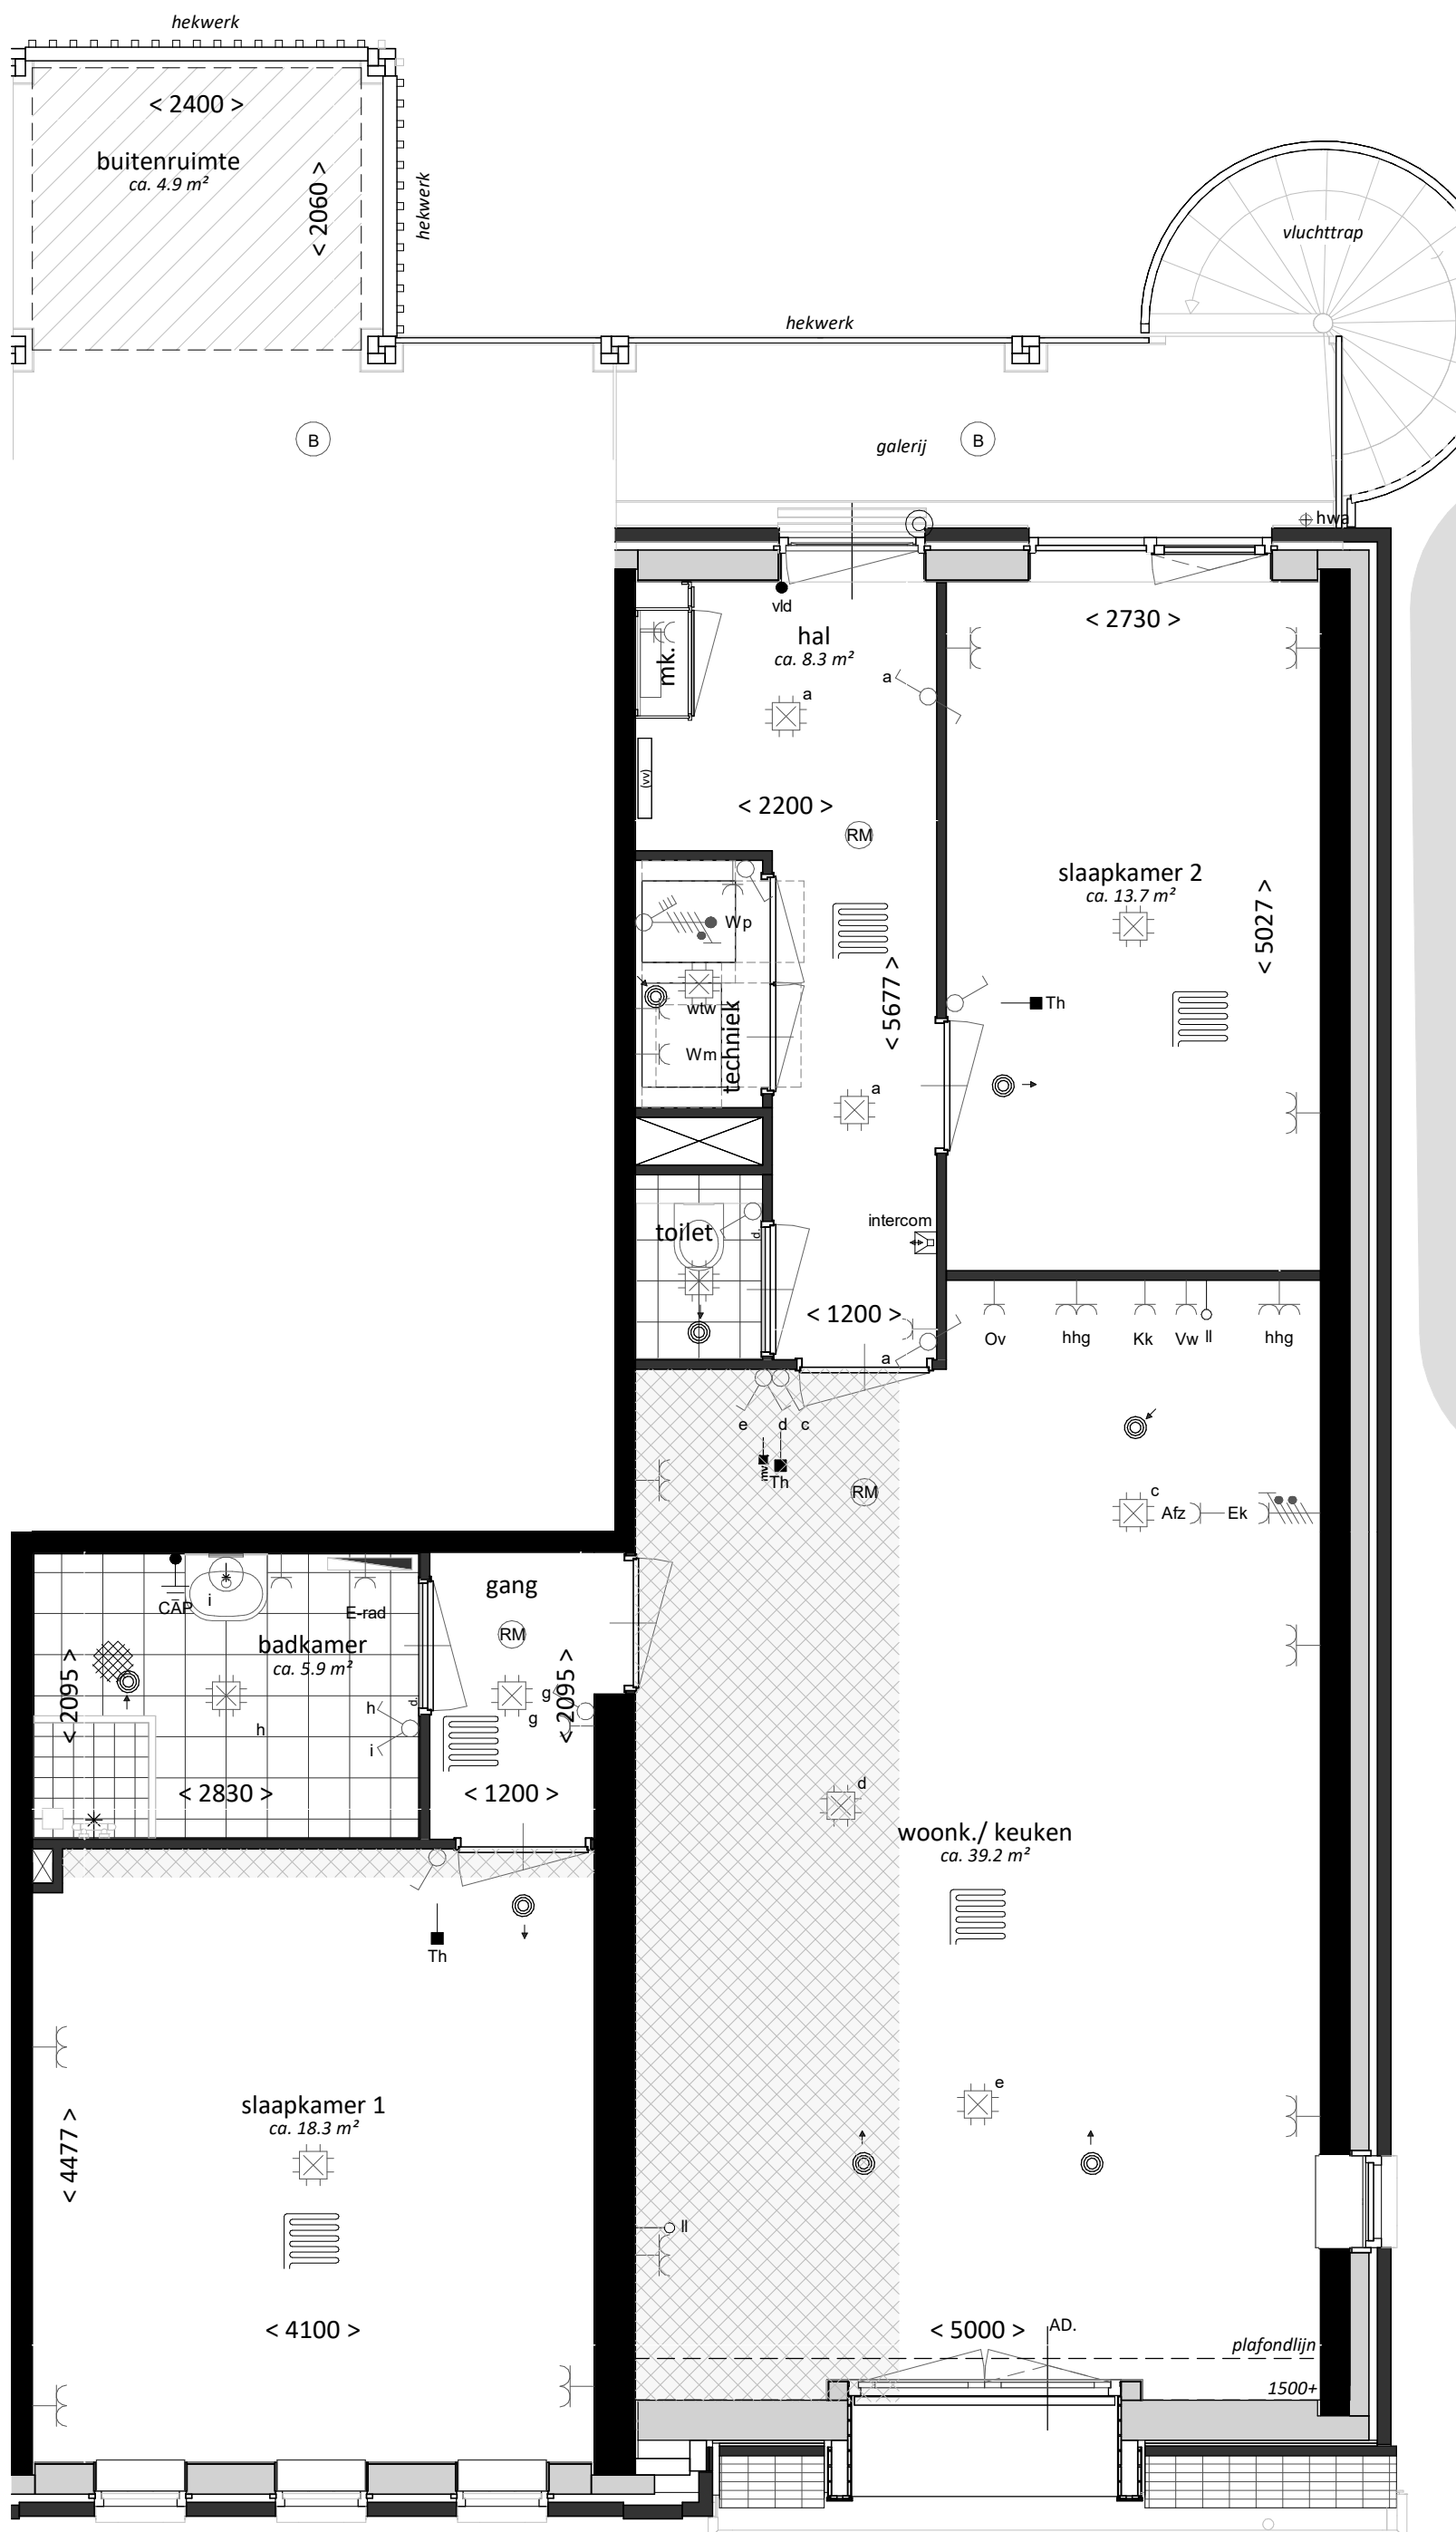

project:  
Nb Damlaan  
te Leidschendam

onderdeel:  
Type A6  
plattegrond

formaat:  
A1

schaal:  
1:50

projectnummer:  
22-00860

bladnummer:  
VK-115-1

datum: 04-07-2024

Definitief

