

project:
Nb Damlaan
te Leidschendam


onderdeel:
Type A7
BNR 25

formaat:
A3

schaal:
1:50





projectnummer:
22-00860

bladnummer:
VK-116-0

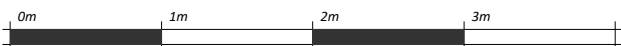

datum: 04-07-2024

Definitief

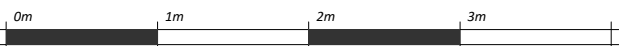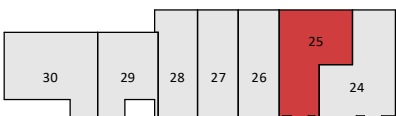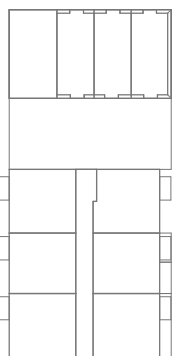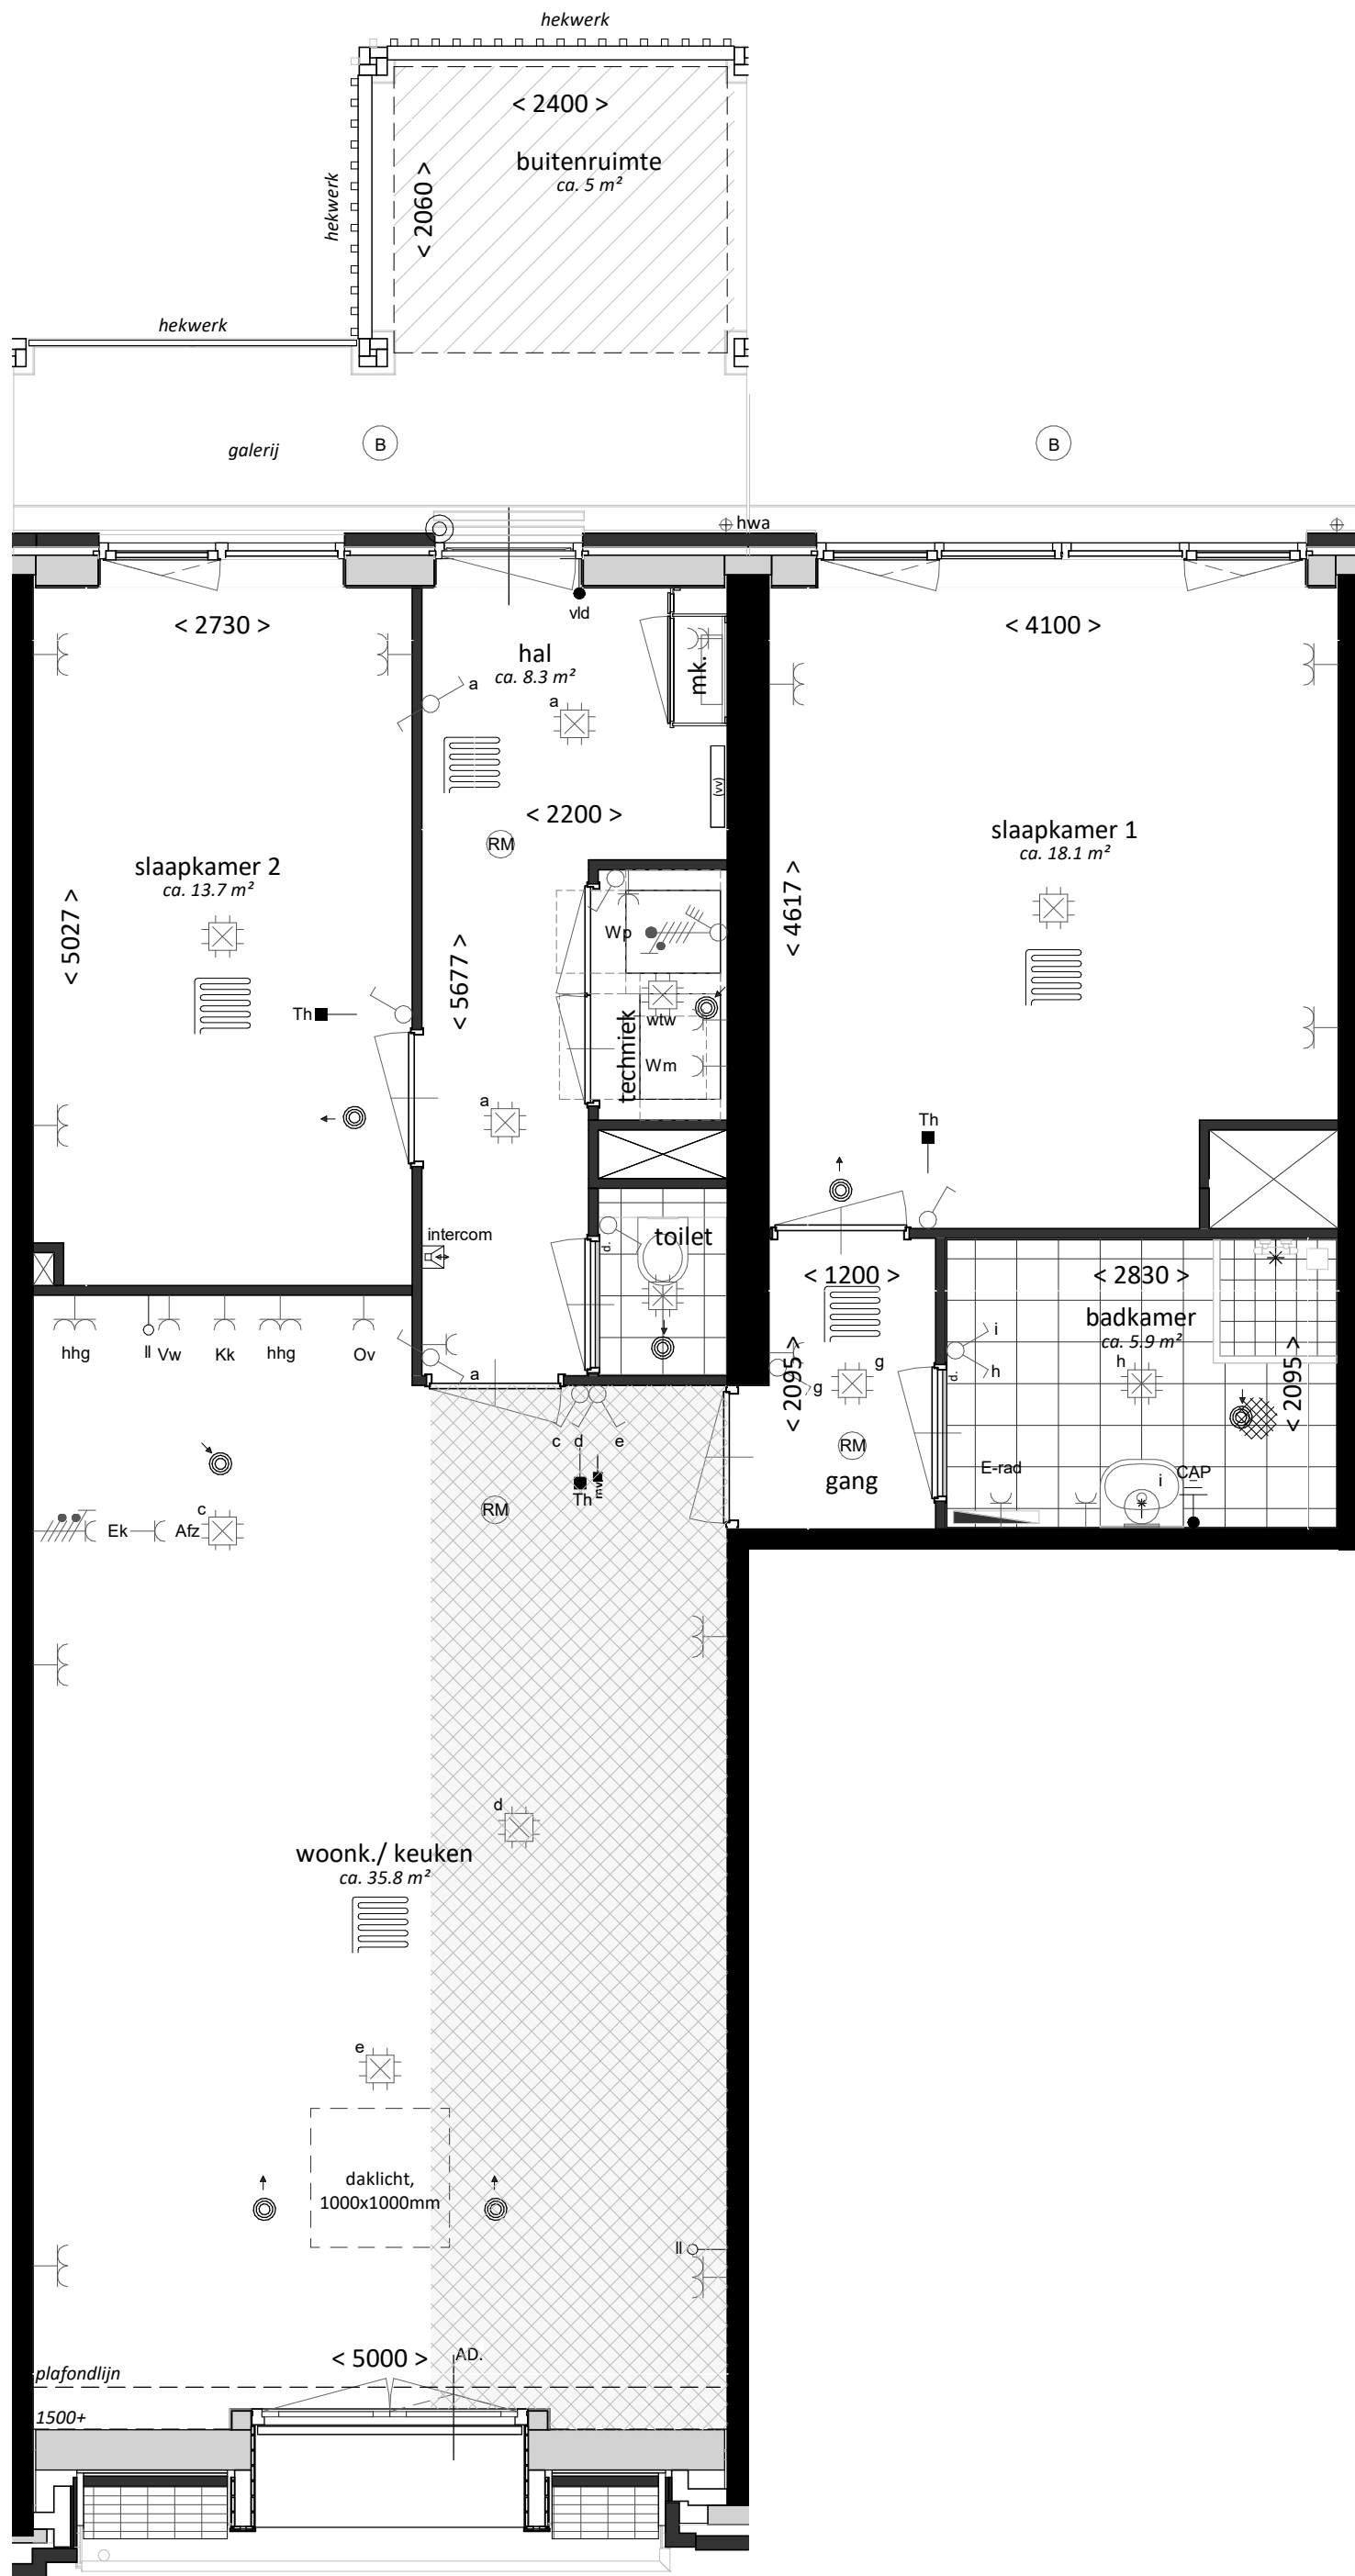

datum: 04-07-2024

Definitief

project:
Nb Damlaan
te Leidschendam
onderdeel:
Type A7
plattegrond

projectnummer:
22-00860

formaat:
A1

schaal:
1:50

bladnummer:
VK-116-1