

project:  
Nb Damlaan  
te Leidschendam


onderdeel:  
Type WWA3  
BNR 03

formaat:  
A3

schaal:  
1:50




projectnummer:  
**22-00860**

bladnummer:  
**VK-107-0**

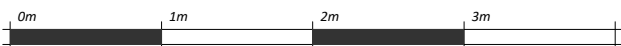

datum: 04-07-2024

Definitief

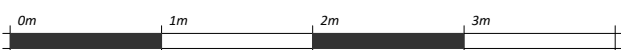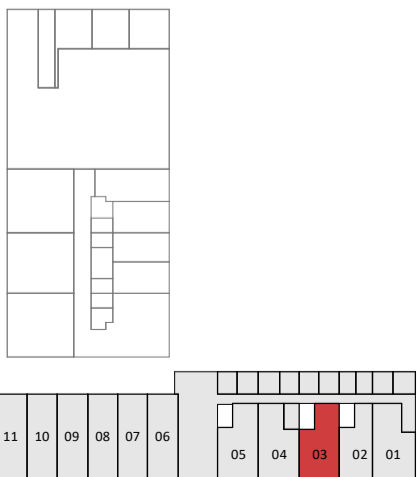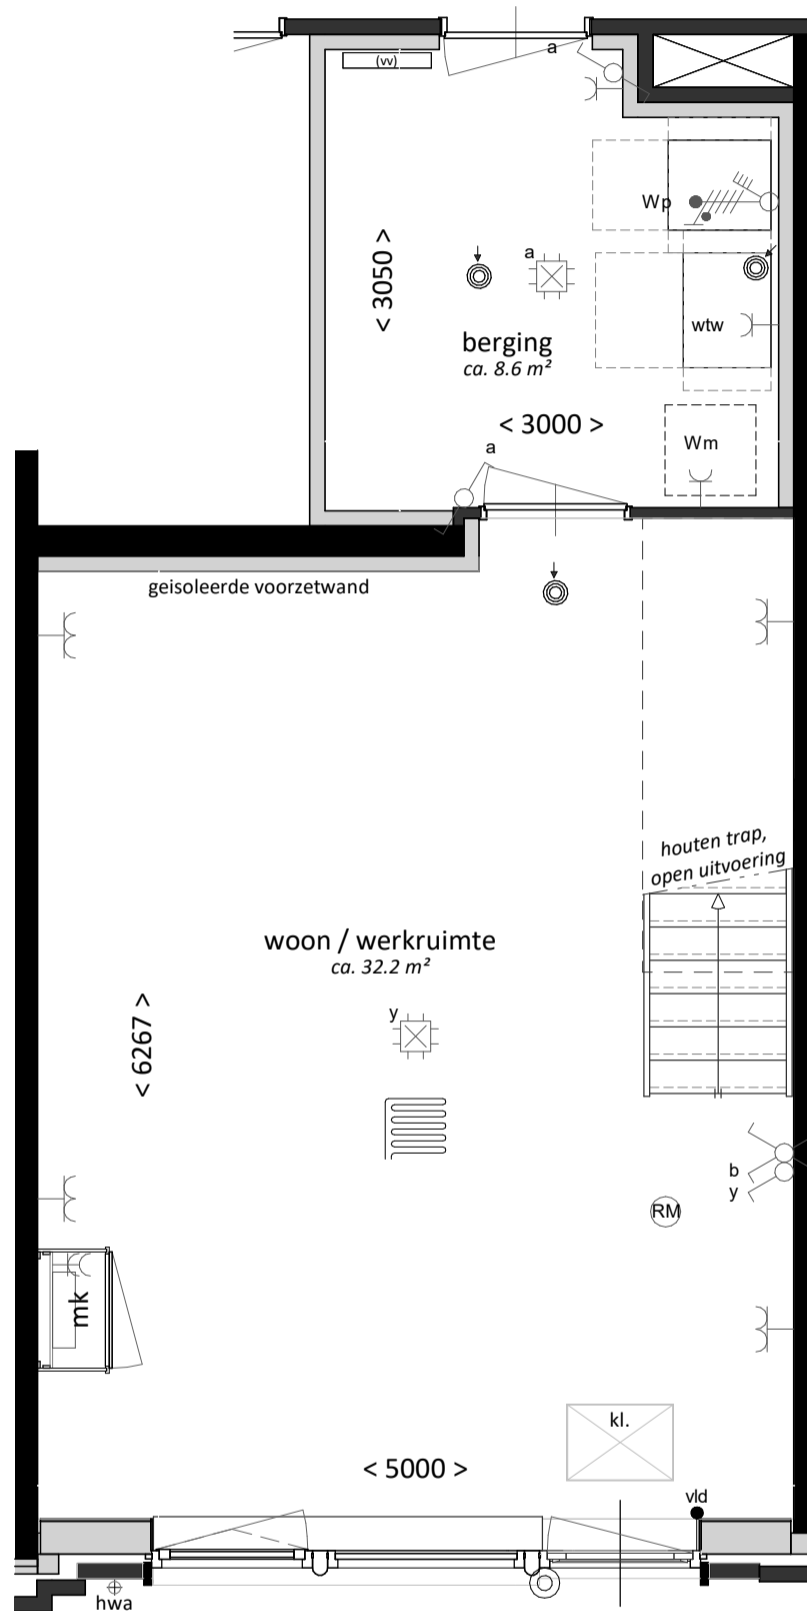

project:  
Nb Damlaan  
te Leidschendam

onderdeel:  
Type WWA3  
plattegrond atelier

datum: 04-07-2024




Definitief

projectnummer:  
**22-00860**

formaat:  
A3

schaal:  
1:50

bladnummer:  
**VK-107-1**

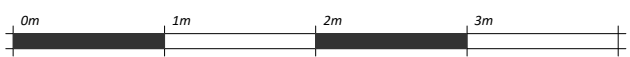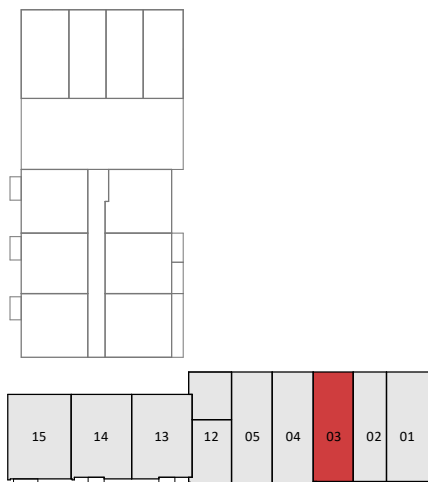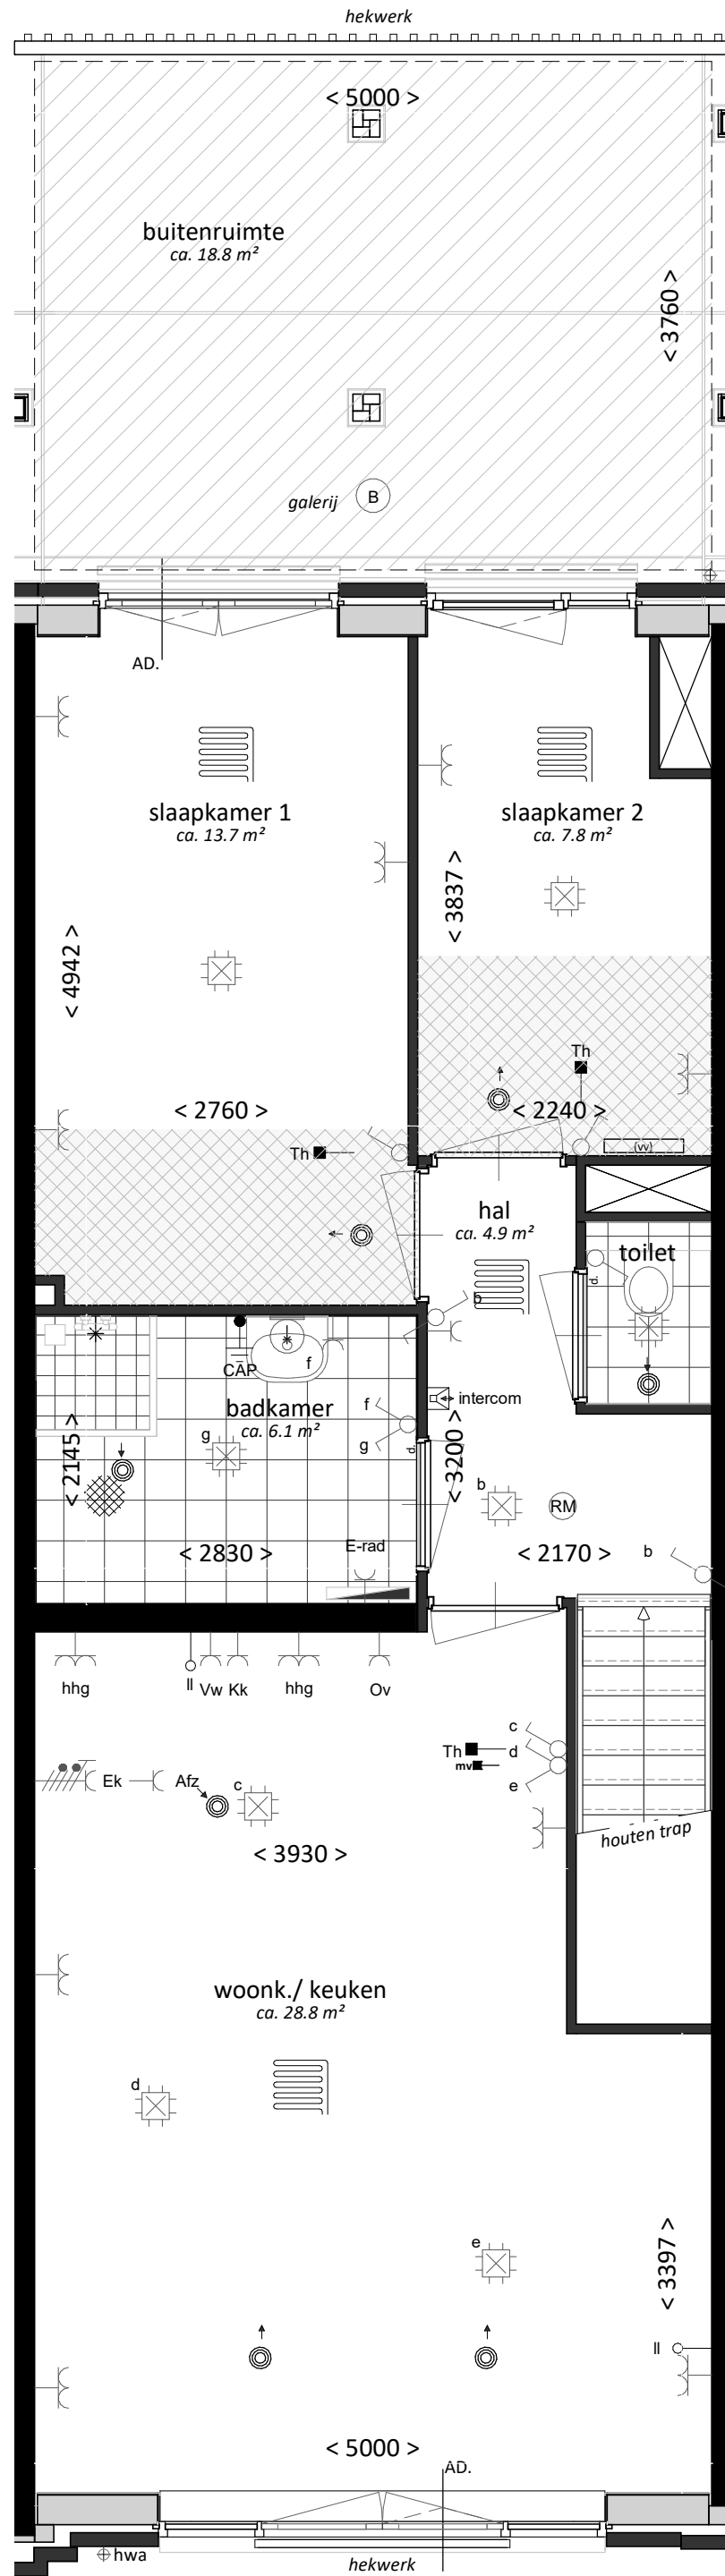

datum: 04-07-2024

Definitief

project:  
**Nb Damlaan  
 te Leidschendam**  
 onderdeel:  
**Type WWA3  
 plattegrond woning**

projectnummer:  
**22-00860**

formaat:  
**A3**

schaal:  
**1:50**

bladnummer:  
**VK-107-2**