

project:
Nb Damlaan
te Leidschendam


formaat:
A3

onderdeel:
Type TA2
BNR 30

schaal:
1:50



projectnummer:
22-00860

bladnummer:
VK-118-0

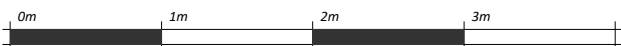

datum: 04-07-2024

Definitief

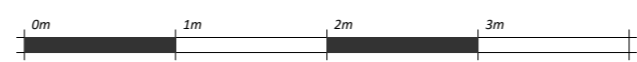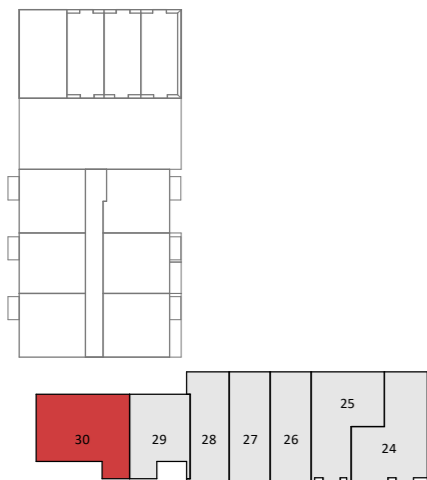

project:
**Nb Damlaan
 te Leidschendam**
 onderdeel:
**Type TA2
 plattegrond**

datum: 04-07-2024

Definitief

formaat:
A3+

schaal:
1:50

projectnummer:
22-00860

bladnummer:
VK-118-1