

project:  
Nb Damlaan  
te Leidschendam


onderdeel:  
Type TA3  
BNR 31

formaat:  
A1

schaal:  
1:50



projectnummer:  
**22-00860**

bladnummer:  
**VK-119-0**

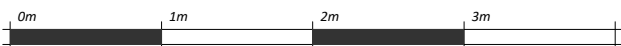

datum: 04-07-2024

Definitief

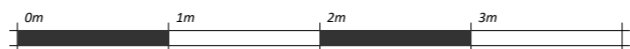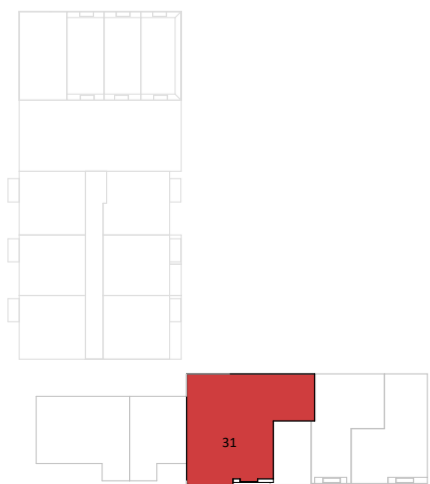

datum: 04-07-2024

Definitief

project:  
Nb Damlaan  
te Leidschendam  
onderdeel:  
Type TA3  
plattegrond

projectnummer:  
22-00860

formaat:  
A2-

schaal:  
1:50

bladnummer:  
VK-119-1