

project:  
Nb Damlaan  
te Leidschendam


onderdeel:  
Type WWA4  
BNR 04

formaat:  
A3

schaal:  
1:50




projectnummer:  
**22-00860**

bladnummer:  
**VK-108-0**

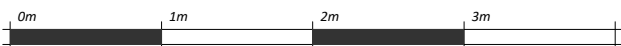

datum: 04-07-2024

Definitief

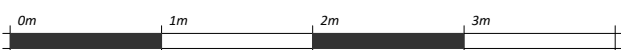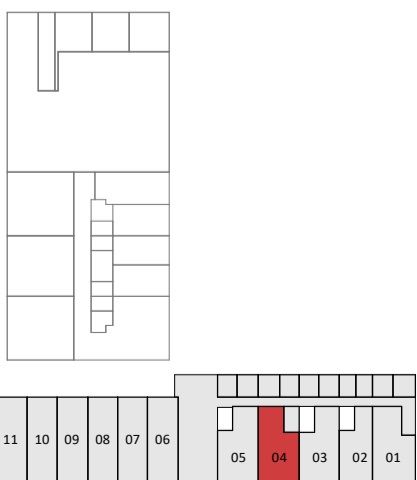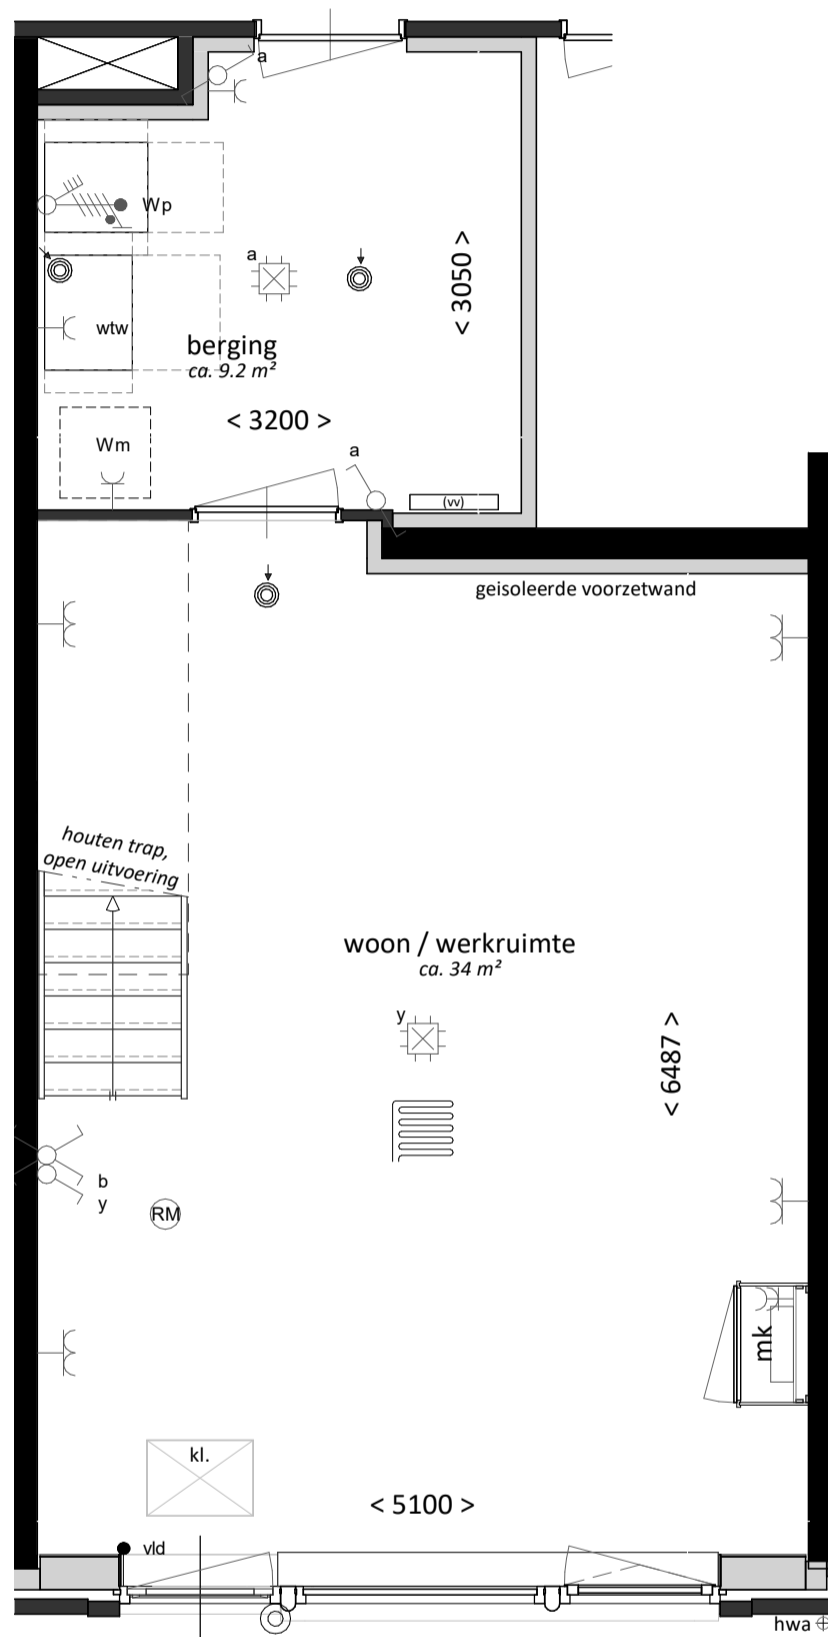

datum: 04-07-2024

Definitief

project:  
Nb Damlaan  
te Leidschendam




onderdeel:  
Type WWA4  
plattegrond atelier

projectnummer:  
**22-00860**

formaat:  
A3

schaal:  
1:50

bladnummer:  
**VK-108-1**

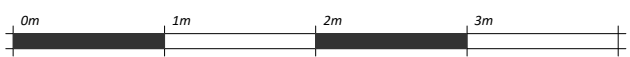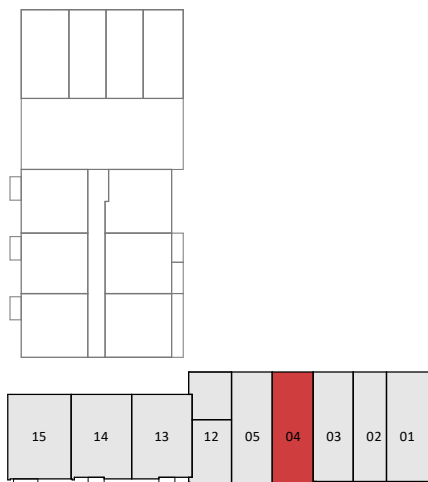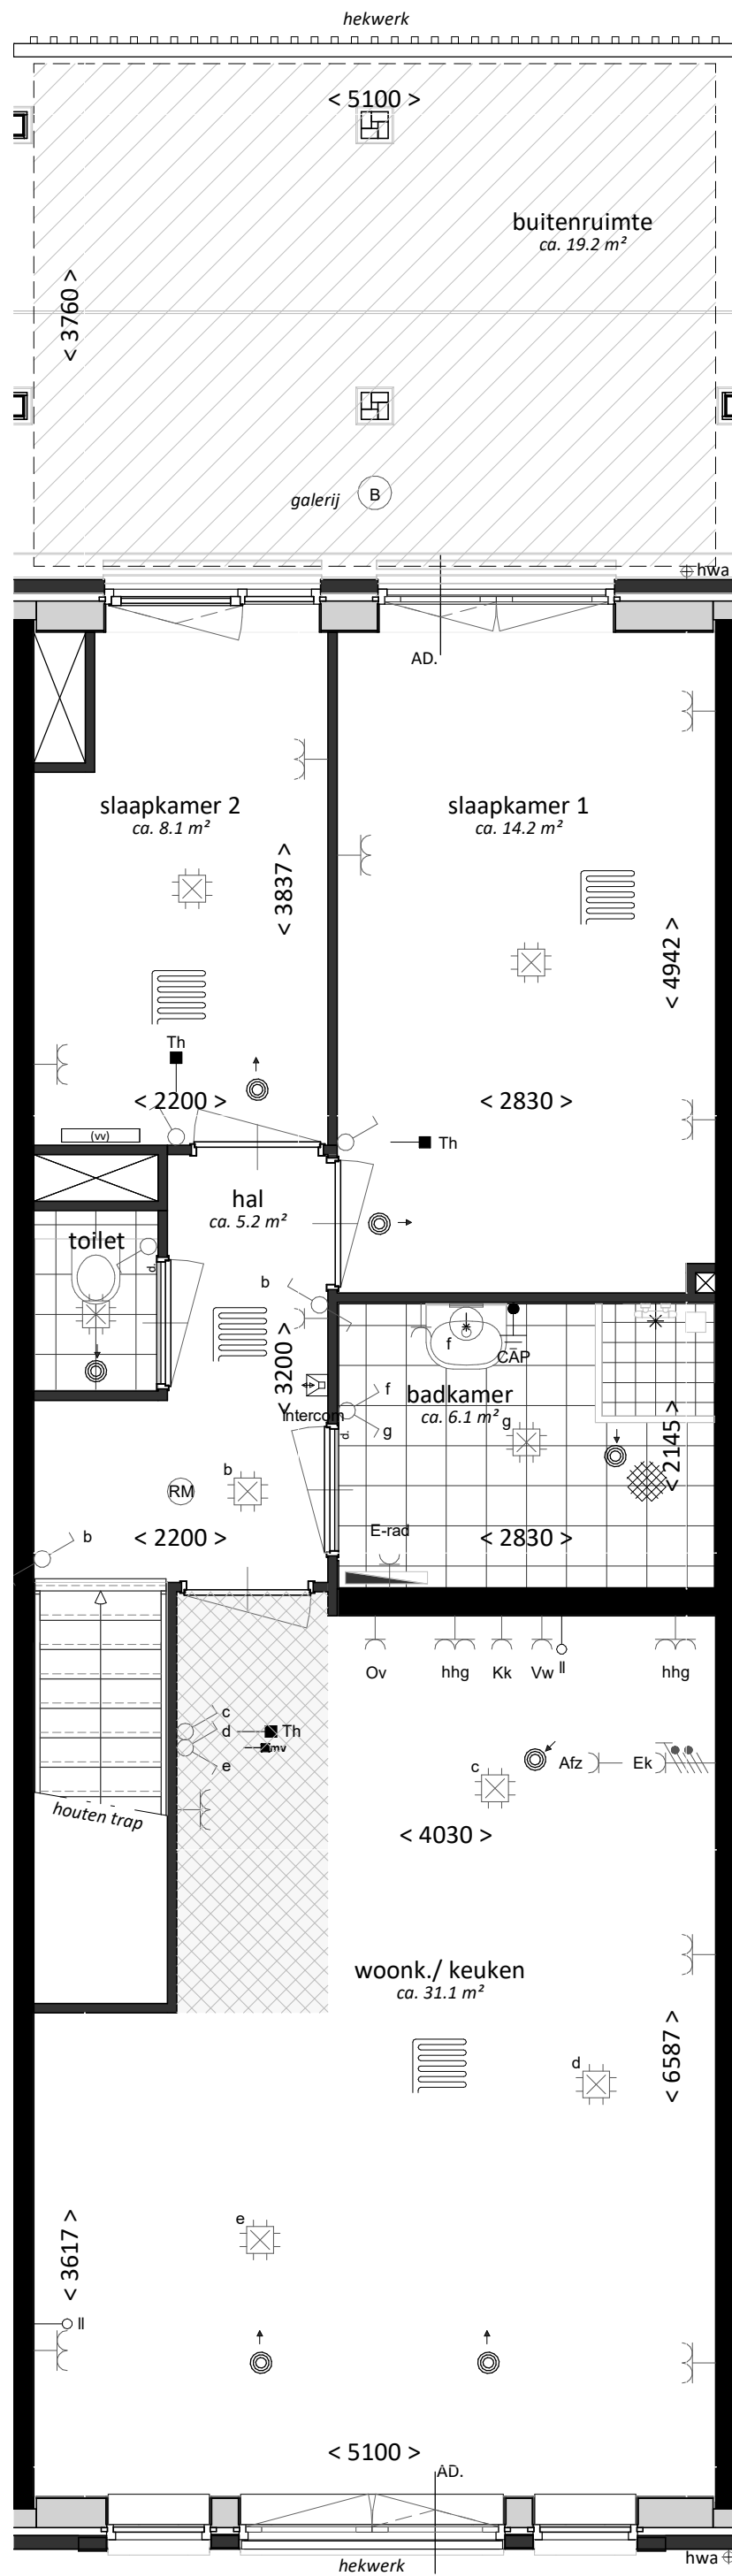

project:  
Nb Damlaan  
te Leidschendam

onderdeel:  
Type WWA4  
plattegrond woning

formaat:  
A3

schaal:  
1:50

projectnummer:  
22-00860

bladnummer:  
VK-108-2

datum: 04-07-2024

Definitief