

project:
Nb Damlaan
te Leidschendam


onderdeel:
Type WWA5
BNR 05

formaat:
A3

schaal:
1:50


projectnummer:
22-00860

bladnummer:
VK-109-0

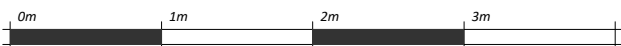

datum: 04-07-2024

Definitief

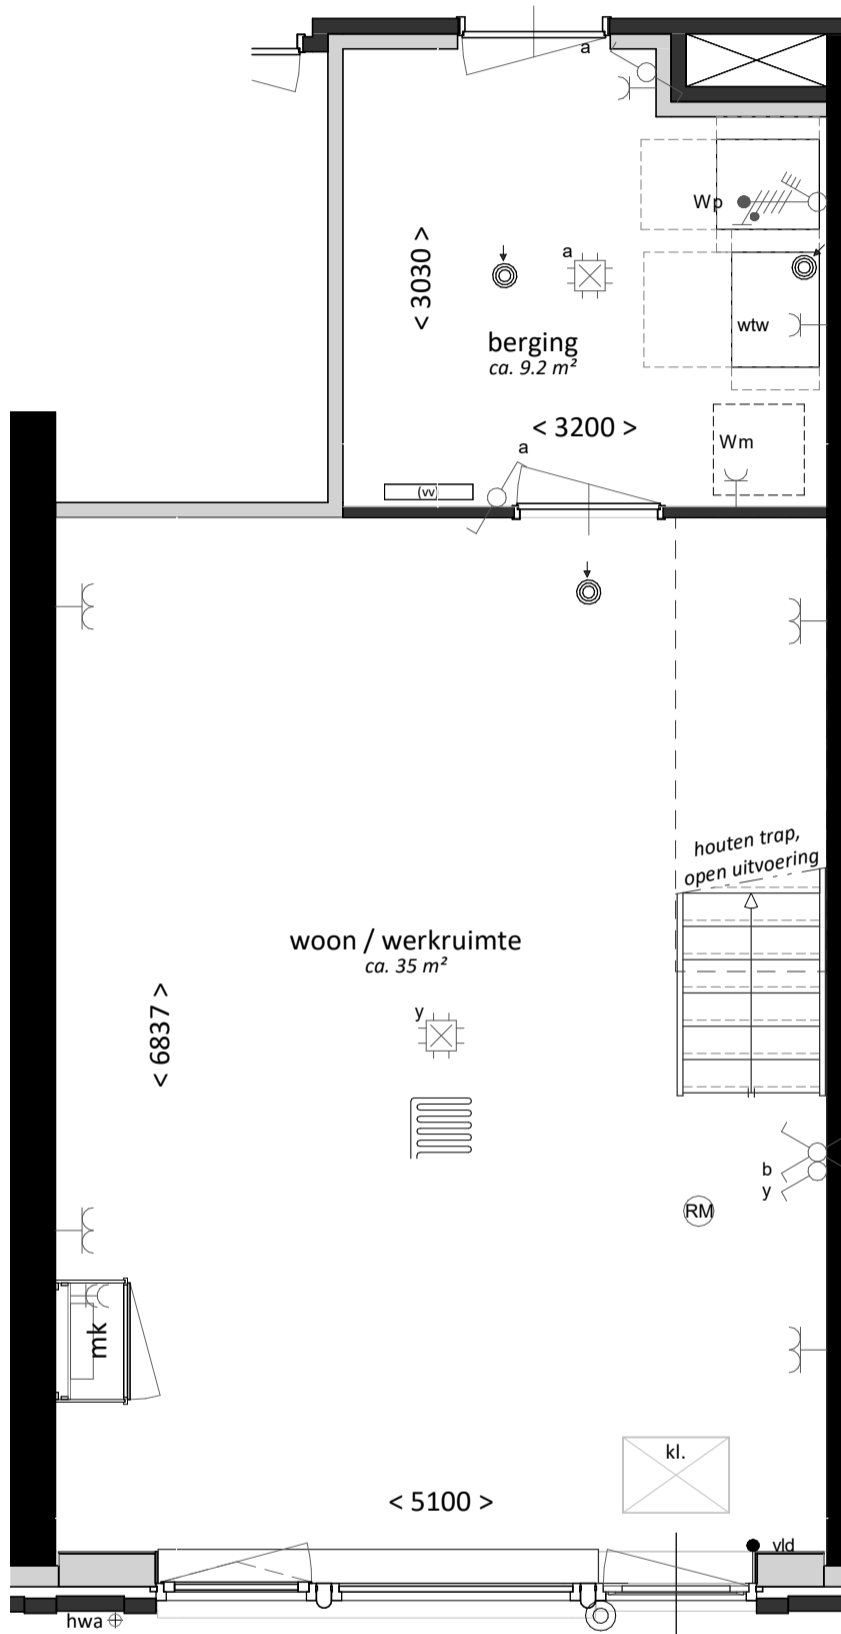

project:
Nb Damlaan
te Leidschendam

onderdeel:
Type WWA5
plattegrond atelier

formaat:
A3



schaal:
1:50




projectnummer:
22-00860

bladnummer:
VK-109-1

datum: 04-07-2024

Definitief

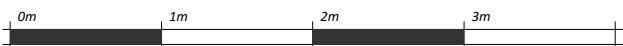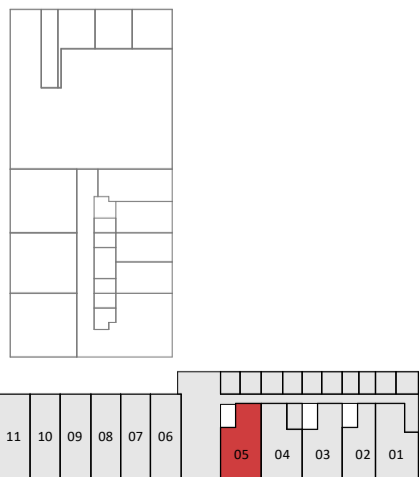

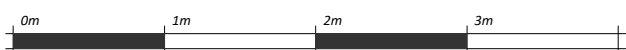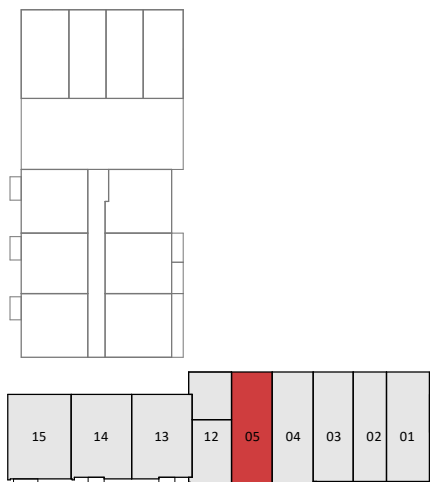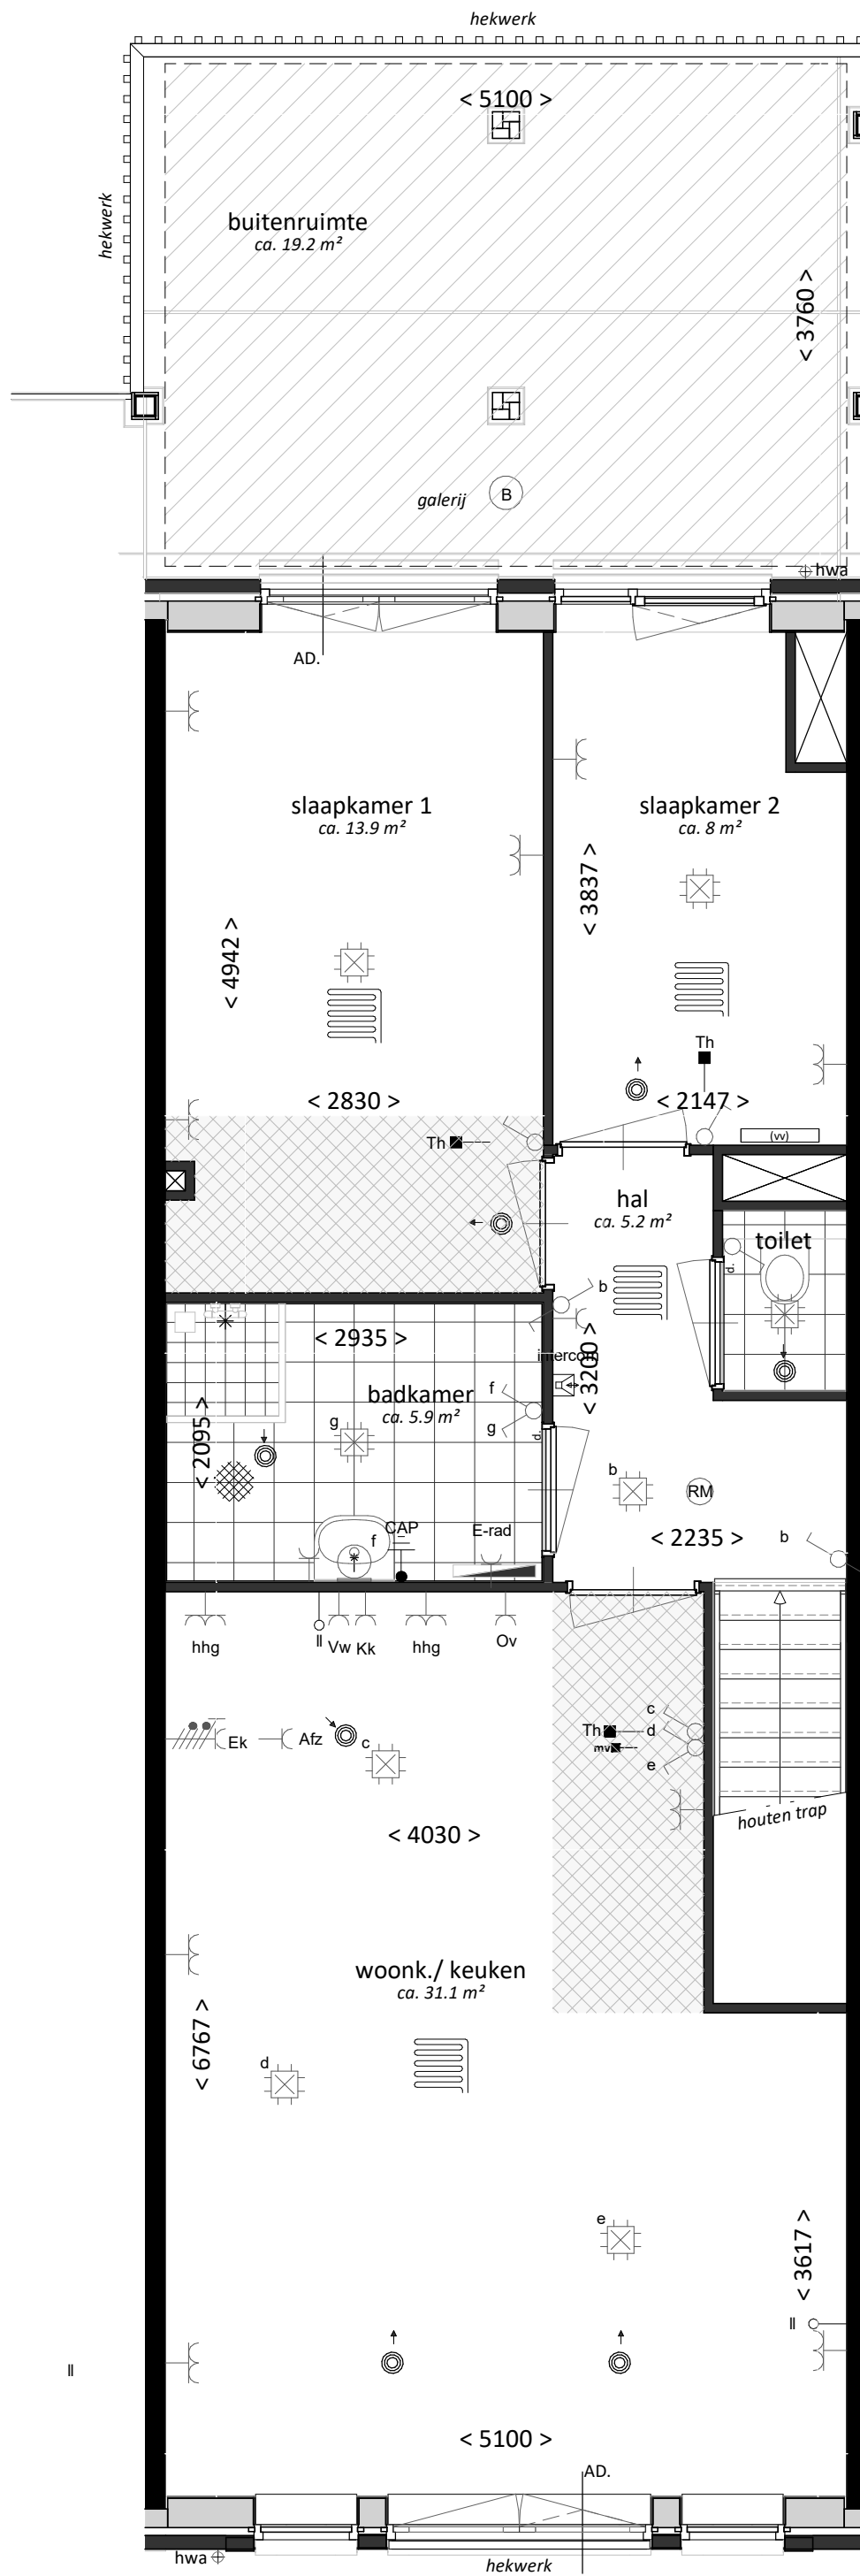

project:
**Nb Damlaan
 te Leidschendam**
 onderdeel:
**Type WWA5
 plattegrond woning**

formaat:
A3

schaal:
1:50

projectnummer:
22-00860

bladnummer:
VK-109-2

datum: 04-07-2024

Definitief