

project:
Nb Damlaan
te Leidschendam


onderdeel:
Type SA3
BNR 06(s) & 09

formaat:
A3

schaal:
1:50





projectnummer:
22-00860

bladnummer:
VK-103-0

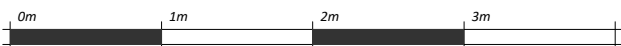

datum: 04-07-2024

Definitief

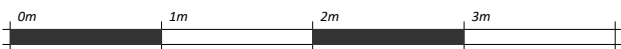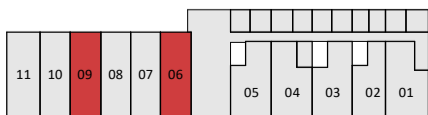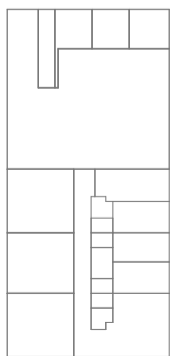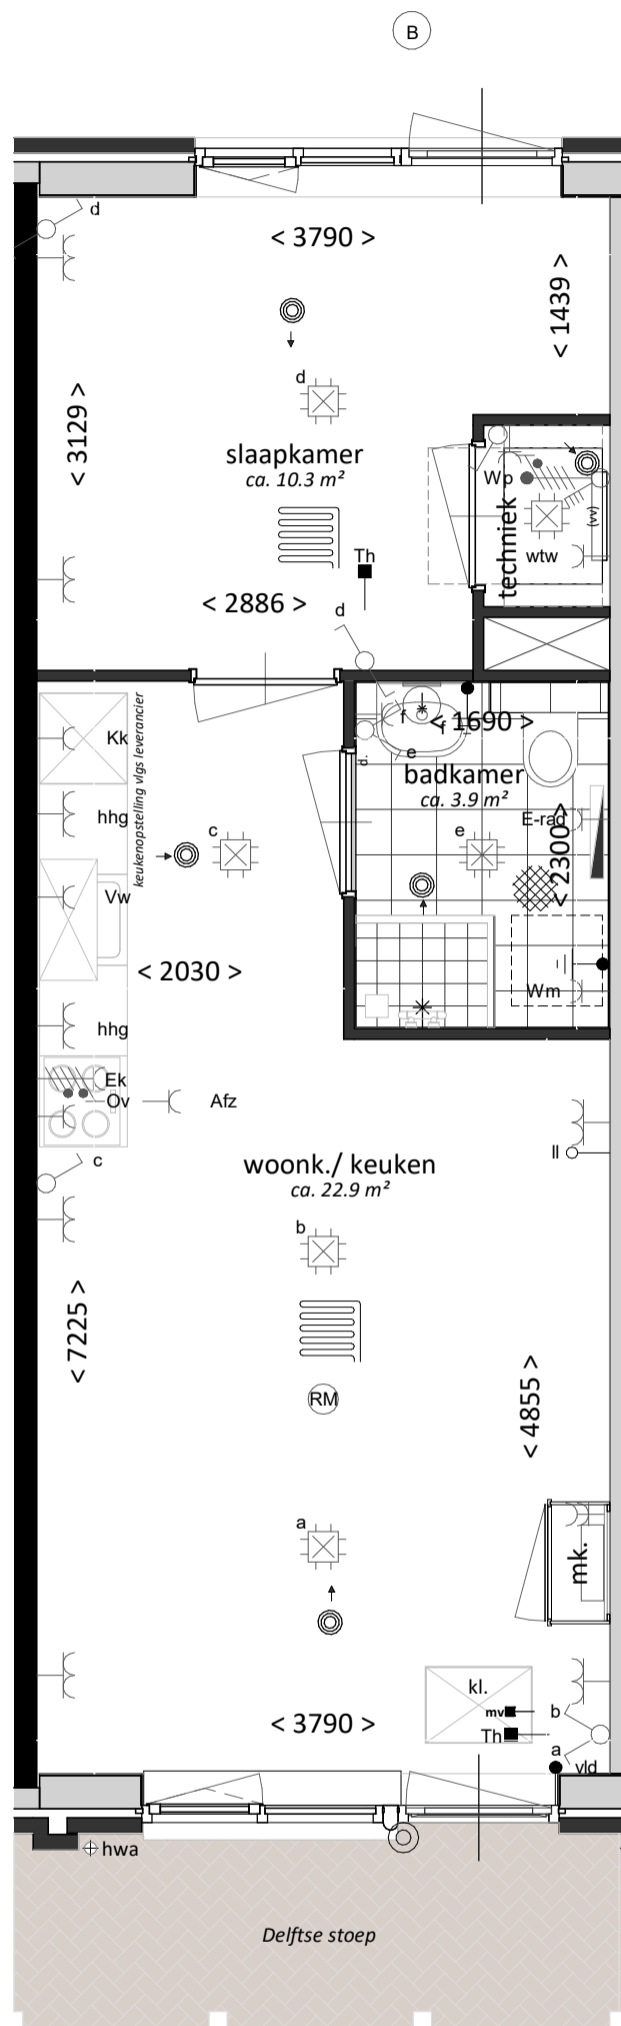

project:
Nb Damlaan
te Leidschendam

onderdeel:
Type SA3
plattegrond

datum: 04-07-2024

Definitief

formaat:
A3

schaal:
1:50

projectnummer:
22-00860

bladnummer:
VK-103-1