

project:
Nb Damlaan
te Leidschendam


onderdeel:
Type SA2
BNR 07(s), 08 & 10

formaat:
A3

schaal:
1:50

projectnummer:
22-00860




bladnummer:
VK-102-0

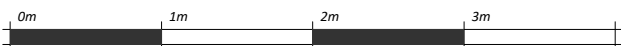

datum: 04-07-2024

Definitief

B

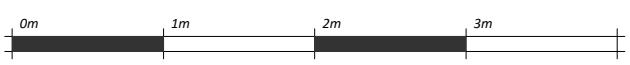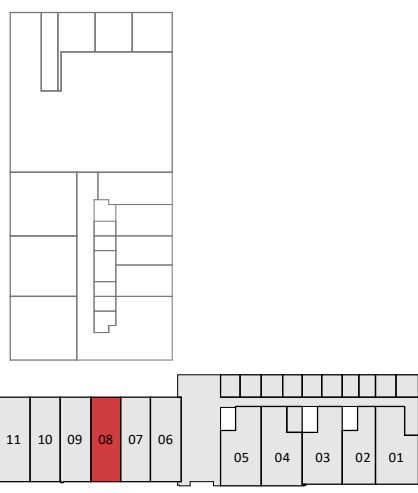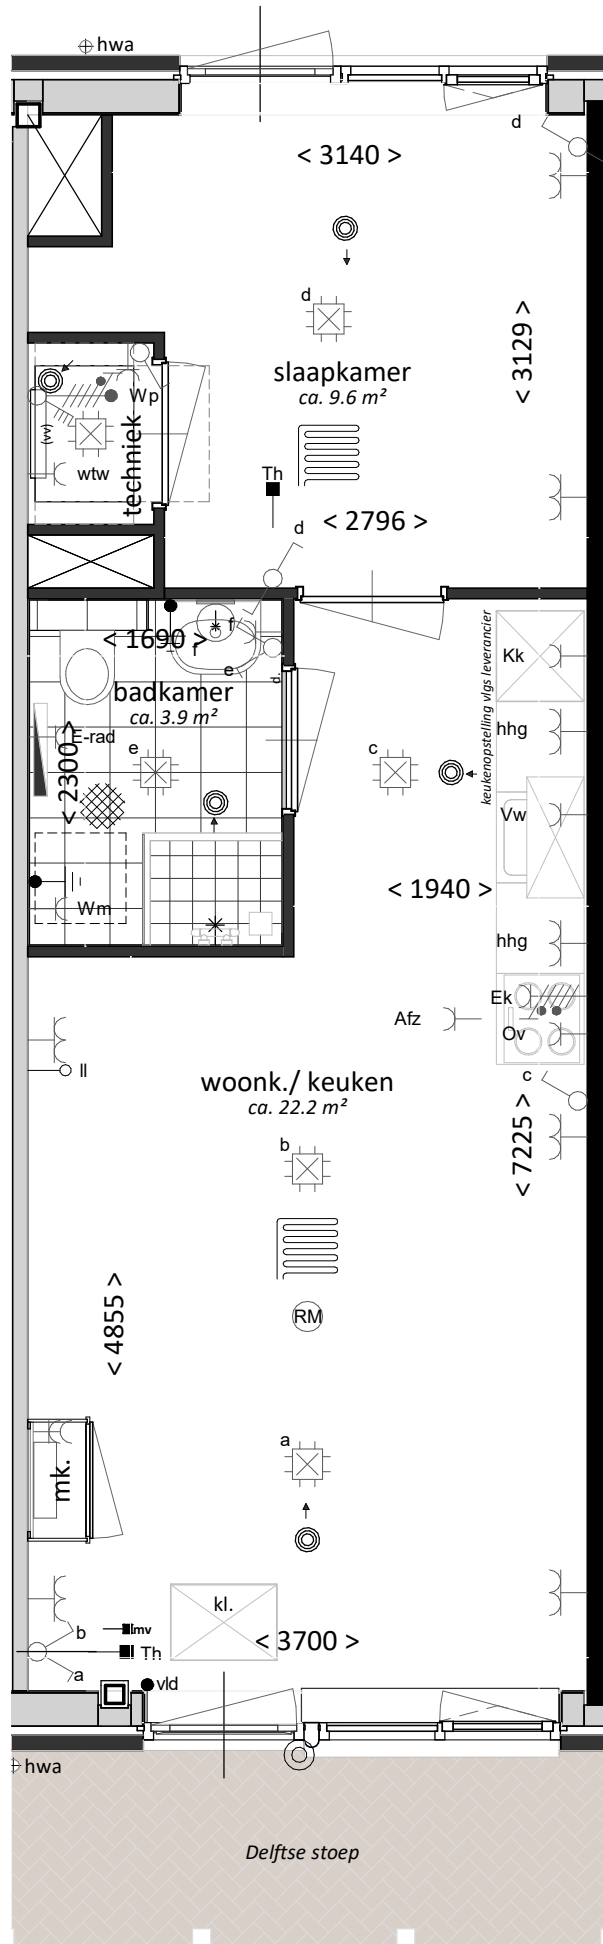

project:
Nb Damlaan
te Leidschendam

formaat:
A3

onderdeel:
Type SA2
plattegrond

schaal:
1:50

datum: 04-07-2024

Definitief

projectnummer:
22-00860

bladnummer:
VK-102-1