


CONCEPT

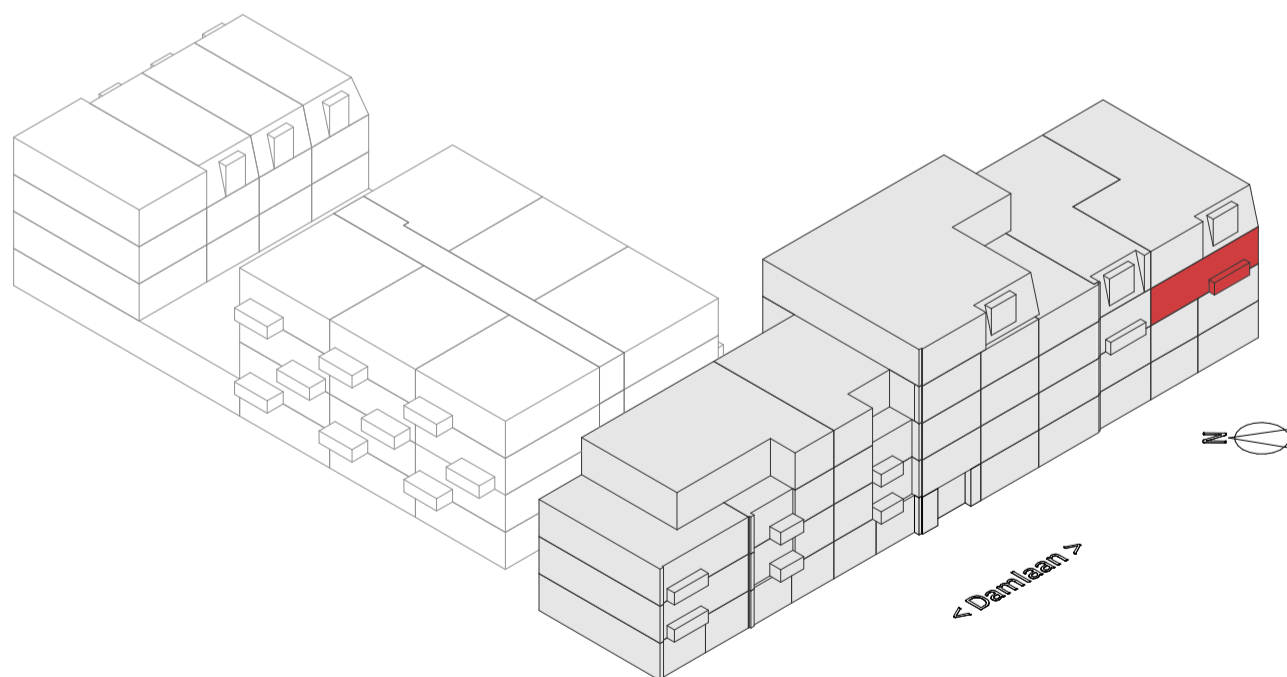

project:
Nb Damlaan
te Leidschendam

onderdeel:
Type A1
BNR 16

formaat:
A3

schaal:
1:50

projectnummer:
22-00860



bladnummer:
VK-110-0



datum: 04-07-2024

Definitief

CONCEPT

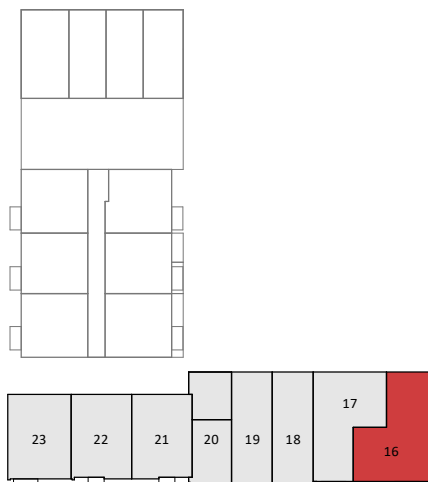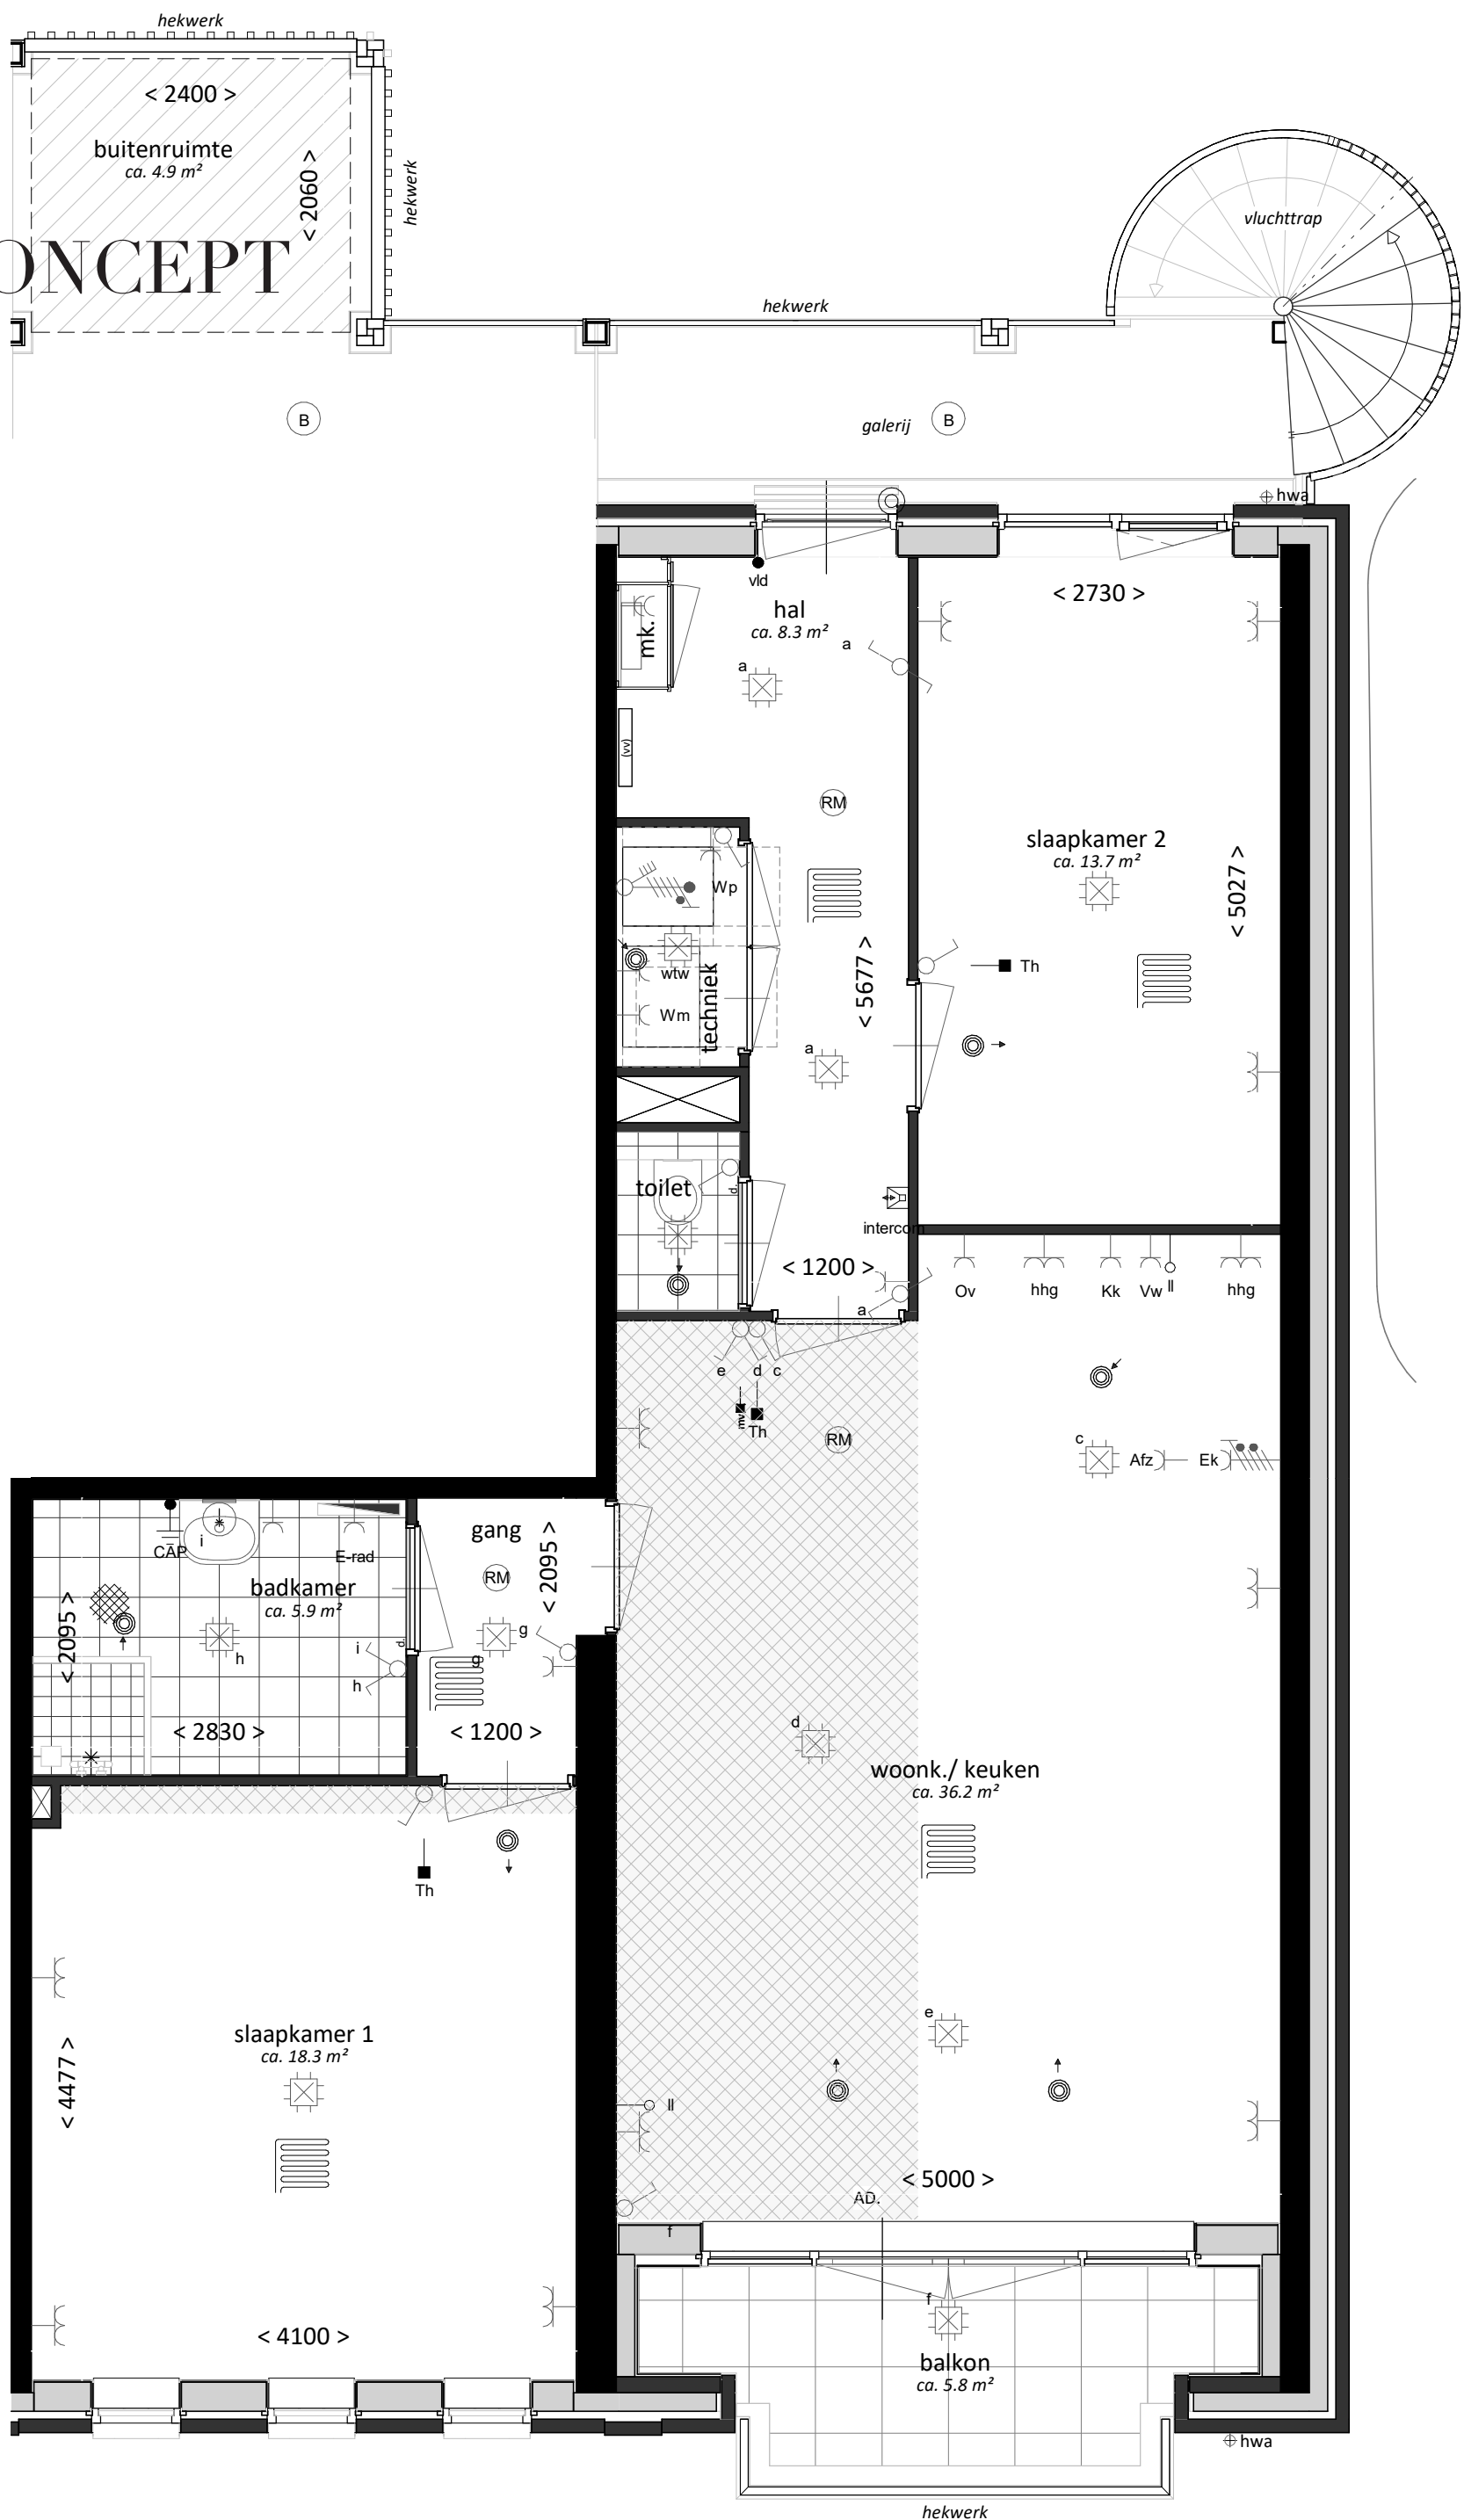


project:
Nb Damlaan
te Leidschendam
onderdeel:
Type A1
plattgrond

formaat:
A1
schaal:
1:50

projectnummer:
22-00860

bladnummer:
VK-110-1

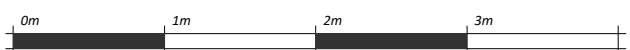

datum: 04-07-2024

Definitief