




doorsnede 1 - 1  
langsdoorsnede



doorsnede A - A  
dwarsdoorsnede

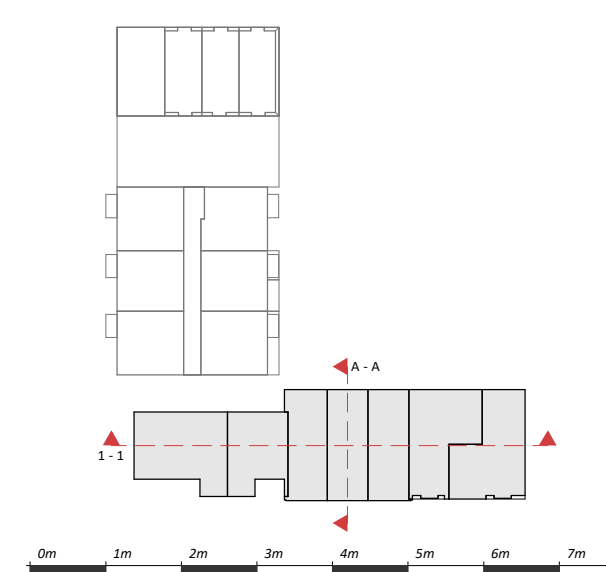

project:  
Nb Damlaan  
te Leidschendam  
onderdeel:  
Doorsneden  
Damlaan

datum: 04-07-2024

Definitief

projectnummer:  
22-00860

formaat:  
A2+  
schaal:  
1:100  
bladnummer:  
VK-300